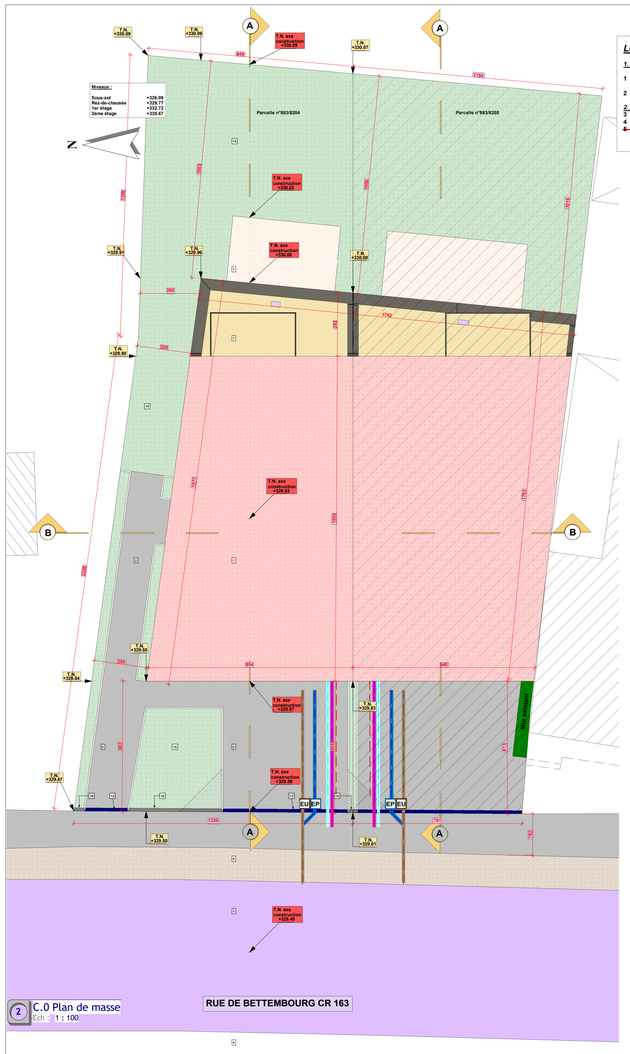

2 C.0 Plan de masse
Ech : 1 : 100

RUE DE BETTEMBOURG CR 163

Légende

1. CONSTRUCTIONS

1 Aménagements à construire
2 Voies / accès projetées

2. VOIES PUBLIQUES

3 Routes nationales existantes
4 Chemins / accès pour piétons
~~5 Autres voies existantes~~

3. RESEAUX

6 Cegedel
7 P&T
8 Eau potable
9 Eaux usées
10 Antenne collective
11 Eaux pluviales
~~12 Gaz~~

DIVERS

13 Caniveau ACO
14 Champ de visibilité
15 Zones vertes
16 Bordure infranchisable h= 30cm min.

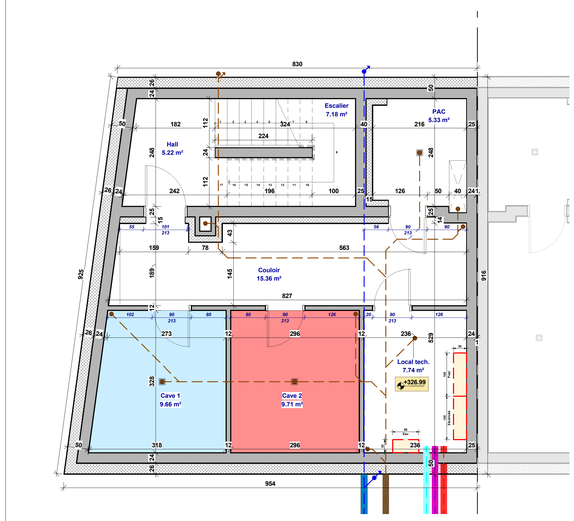

3 C.1 Sous-sol
Ech : 1 : 50

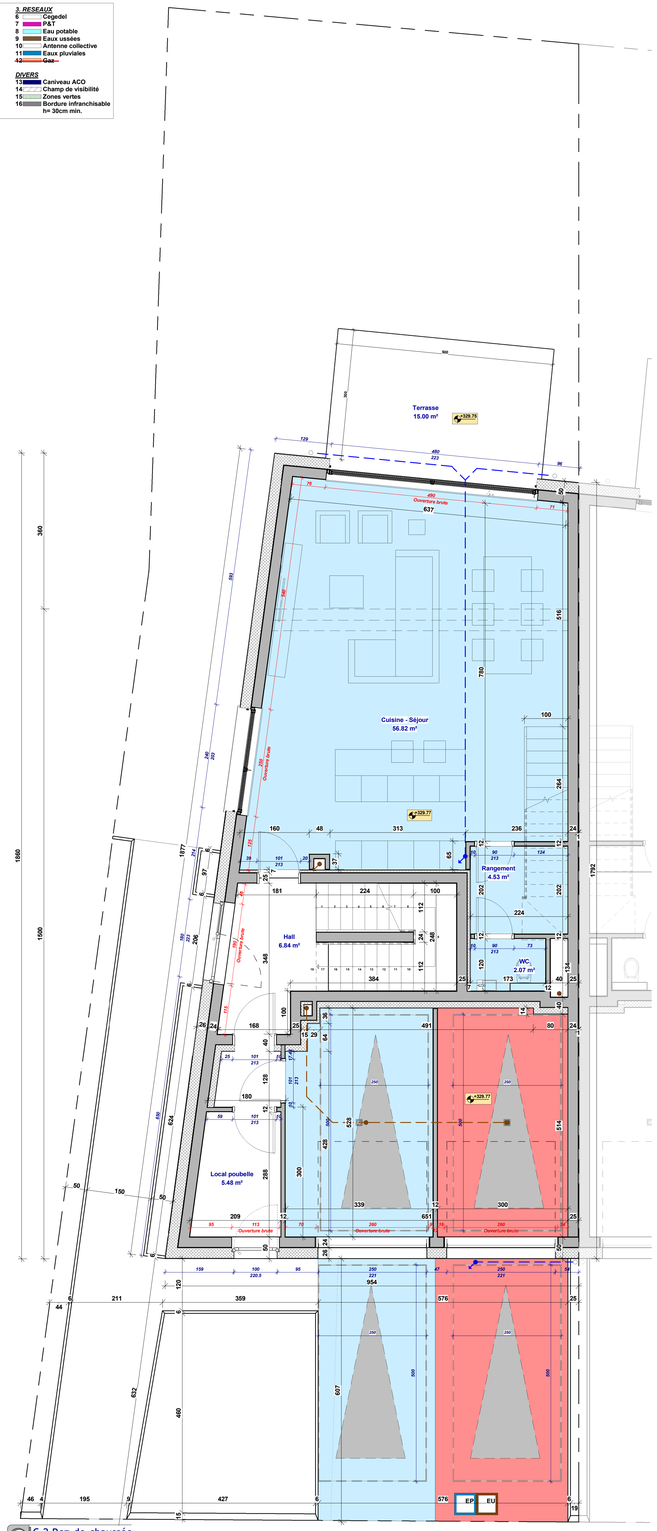

4 C.2 Rez-de-chaussée
Ech : 1 : 50

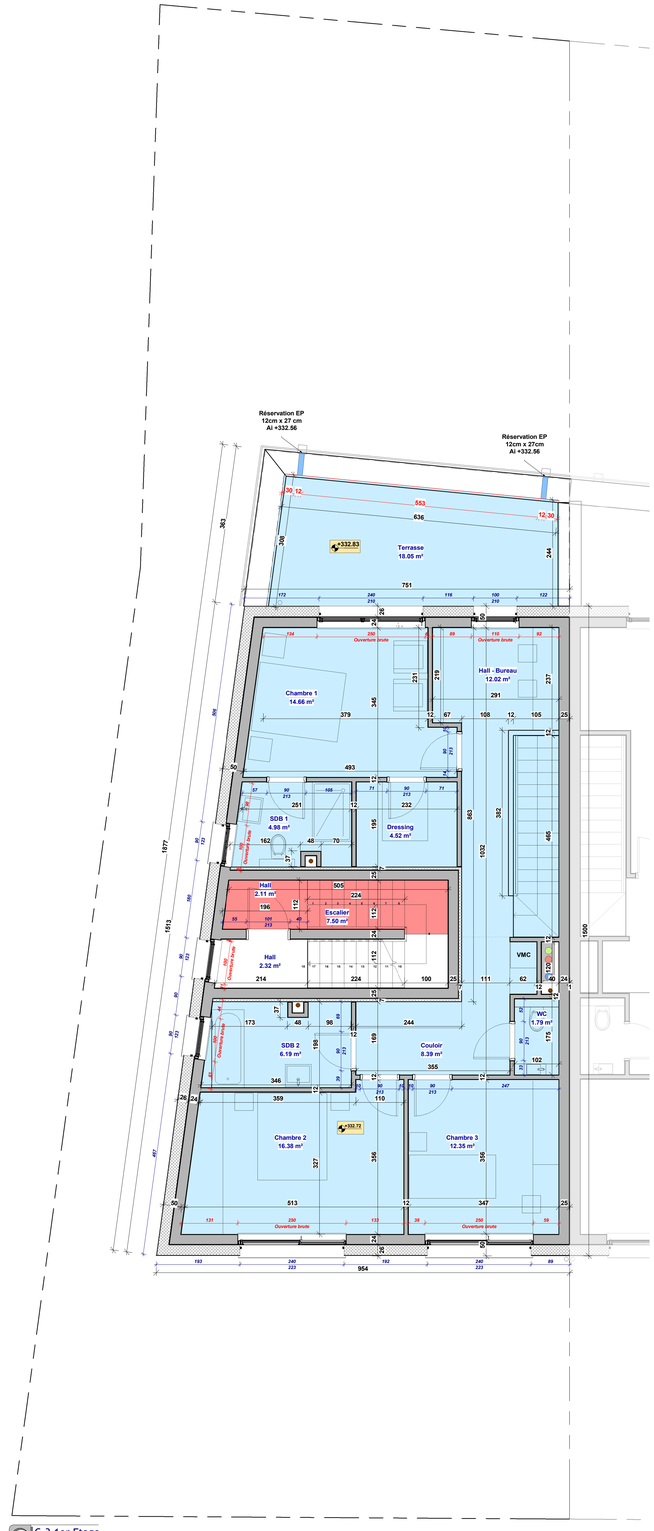

5 C.3 1er Etage
Ech : 1 : 50

DATE:	MODIFICATION:	Indice:

PROJET	CONSTRUCTION D'UNE MAISON BIFAMILIALE à LEUDELANGE 17A, Rue de Bettembourg Section "A" de LEUDELANGE Commune de LEUDELANGE Parcelles n°883/8204
MAITRE DE L'OUVRAGE	ETS MULHEIMS 2, Rue de Waldbredimus L-5680 DAHLEIM DATE: SIGNATURE:
ARCHITECTE	MOSTAJO architecte 10, Rue Um Bechel L-6945 BASCHARAGE TEL : 00352 / 26370532 email : jmostajo@pt.lu OAI : AP2543 DATE: SIGNATURE:
CONSTRUCTEUR	EDIFICA 54, RUE CHARLES MARTEL L-2134 LUXEMBOURG tél: 252603 fax 252609 **N° PLAN:** DESSINE / DATE: CONTROLE / DATE: **DATE:** 10 Novembre 2025
DOCUMENT	PLANS CONSTRUCTION PLANS DE MASSE, VUES EN PLAN, COUPE, FACADES	**ECHELLE:** 1/2500 1/75 1/500 1/50 1/200

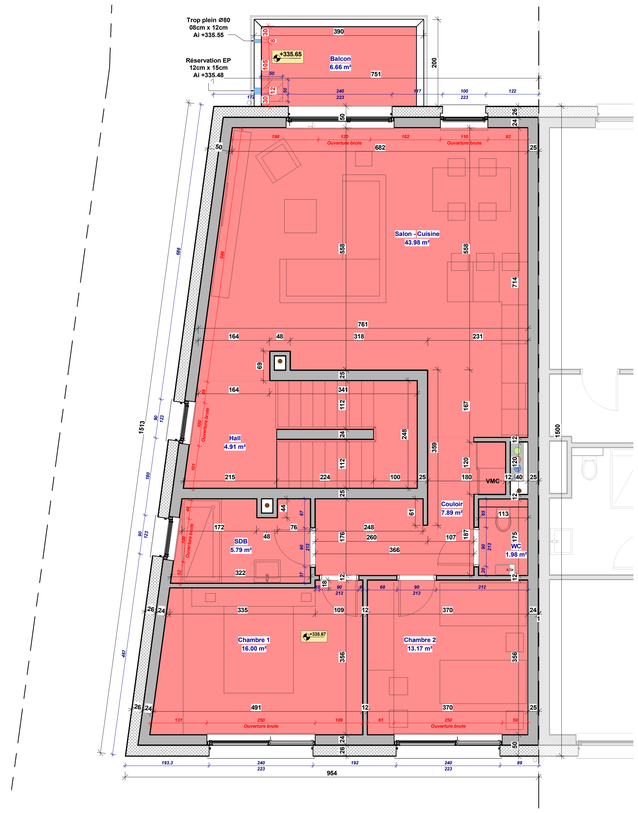

2 C.4 2ème étage
Ech : 1 : 50

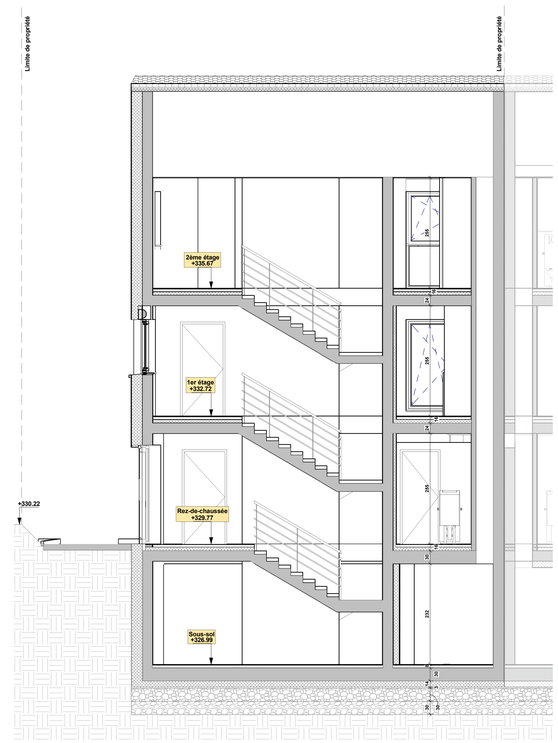

4 C6. Coupe B-B
Ech : 1 : 50

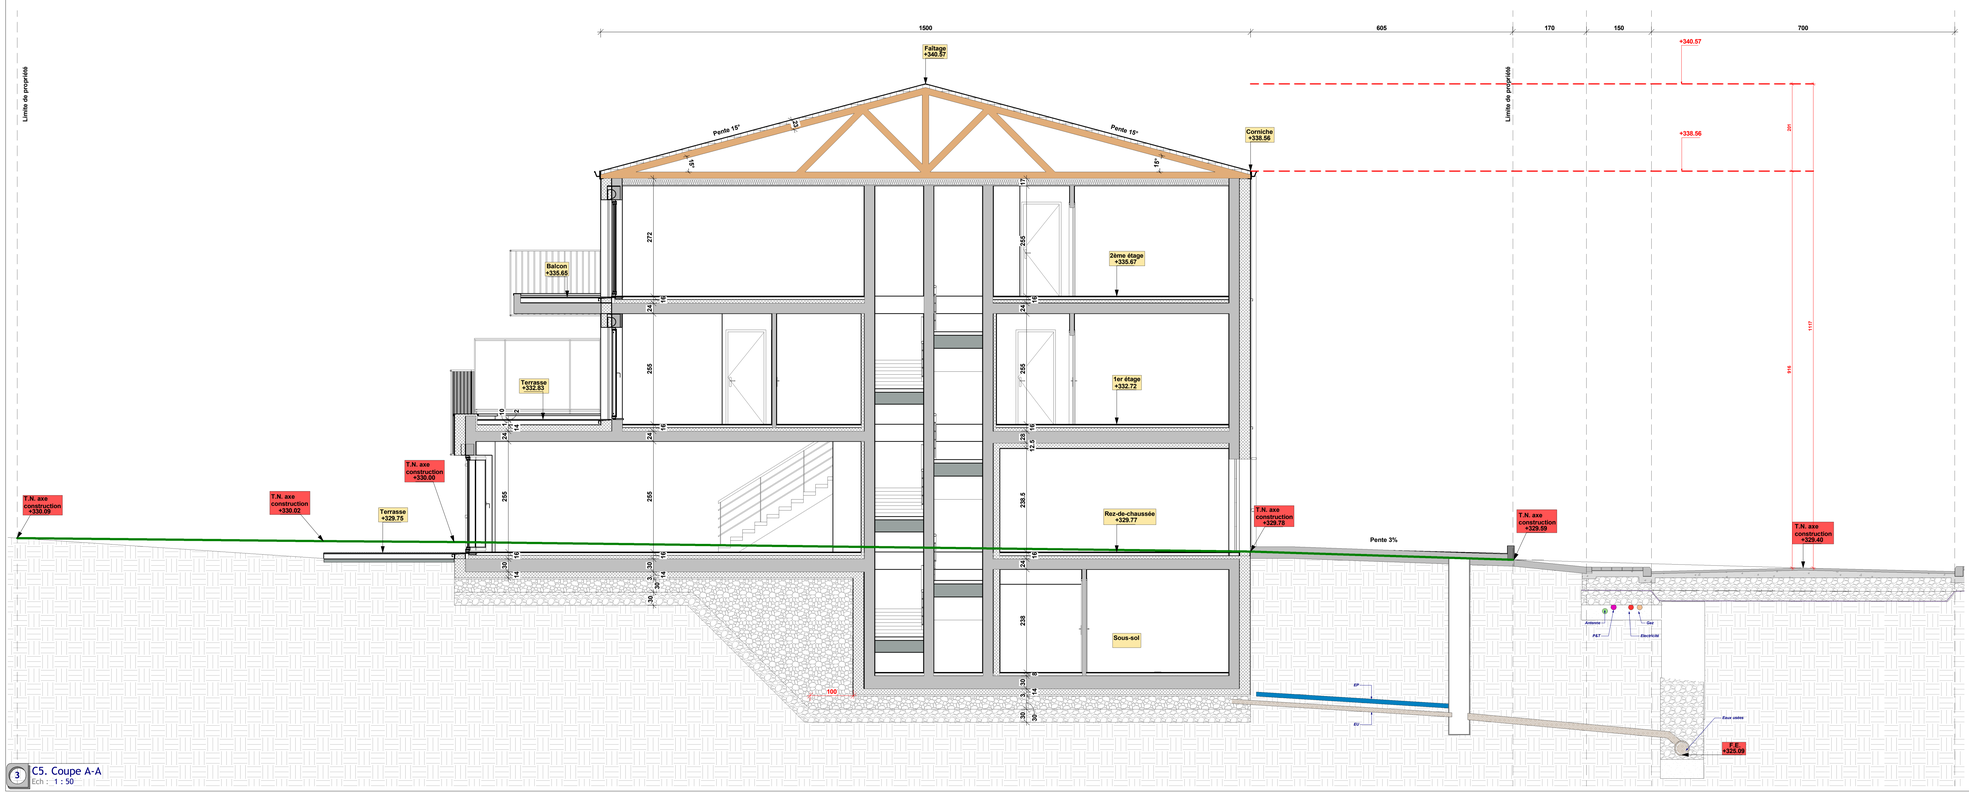

3 C5. Coupe A-A
Ech : 1 : 50

DATE:	MODIFICATION:	Indice:

PROJET	CONSTRUCTION D'UNE MAISON BIFAMILIALE à LEUDELANGE 17A, Rue de Bettembourg Section "A" de LEUDELANGE Commune de LEUDELANGE Parcelles n°883/8204	
MAITRE DE L'OUVRAGE	ETS MULHEIMS 2, Rue de Waldbredimus L-5680 DAHLEIM	DATE: SIGNATURE:
ARCHITECTE	MOSTAJO architecte 10, Rue Um Bechel L-4945 BASCHARAGE TEL : 00352 / 26370532 email : jmostajo@pt.lu OAI : AP2543	DATE: SIGNATURE:
CONSTRUCTEUR	EDIFICA 54, RUE CHARLES MARTEL L-2134 LUXEMBOURG tél.: 252603 fax 252609	**N° PLAN:** DESSINE / DATE: CONTROLE / DATE: **DATE:** 10 Novembre 2025
DOCUMENT	PLANS CONSTRUCTION PLANS DE MASSE, VUES EN PLAN, COUPE, FACADES	**ECHELLE:** 1/2500 1/75 1/500 1/50 1/200

2 C7. Façade avant
Ech : 1 : 50

3 C8. Façade arrière
Ech : 1 : 50

4 C9. Façade latérale gauche
Ech : 1 : 50

DATE:	MODIFICATION:	Indice:

PROJET

CONSTRUCTION D'UNE MAISON BIFAMILIALE
à LEUDELANGE
17A, Rue de Bettembourg
Section "A" de LEUDELANGE
Commune de LEUDELANGE
Parcelles n°883/8204

MAITRE DE L'OUVRAGE

ETS MULHEIMS
2, Rue de Waldbredimus
L-5680 DAHLEIM

DATE:

SIGNATURE:

ARCHITECTE

MOSTAJO architecte

10, Rue Um Bechel
L-4945 BASCHARAGE

TEL : 00352 / 26370532
email : jmostajo@pt.lu
OAI : AP2543

DATE:

SIGNATURE:

CONSTRUCTEUR

EDIFICA

54, RUE CHARLES MARTEL
L-2134 LUXEMBOURG
tel.: 252603
fax 252609

N° PLAN:

DESSINE / DATE:

CONTROLE / DATE:

DATE:

10 Novembre 2025

DOCUMENT

PLANS CONSTRUCTION

PLANS DE MASSE, VUES EN PLAN, COUPE, FACADES

ECHELLE:

1/2500 1/75
1/500 1/50
1/200