

1. Rez-de-chaussée
Ech : 1 : 100

Date indice : 15.07.22

Indice : 0000




H A S S E L
CONSTRUCTION D'UNE MAISON UNIFAMILIALE
Avant-projet

Maitre
d'Ouvrage :

54, Rue Charles Martel
L-2134 Luxembourg
Tél. 25 26 03 - Fax 25 26 09

Lot:	-	Date :	15 Juillet 2022
Numéro de la feuille:	1	Echelle:	1 : 100

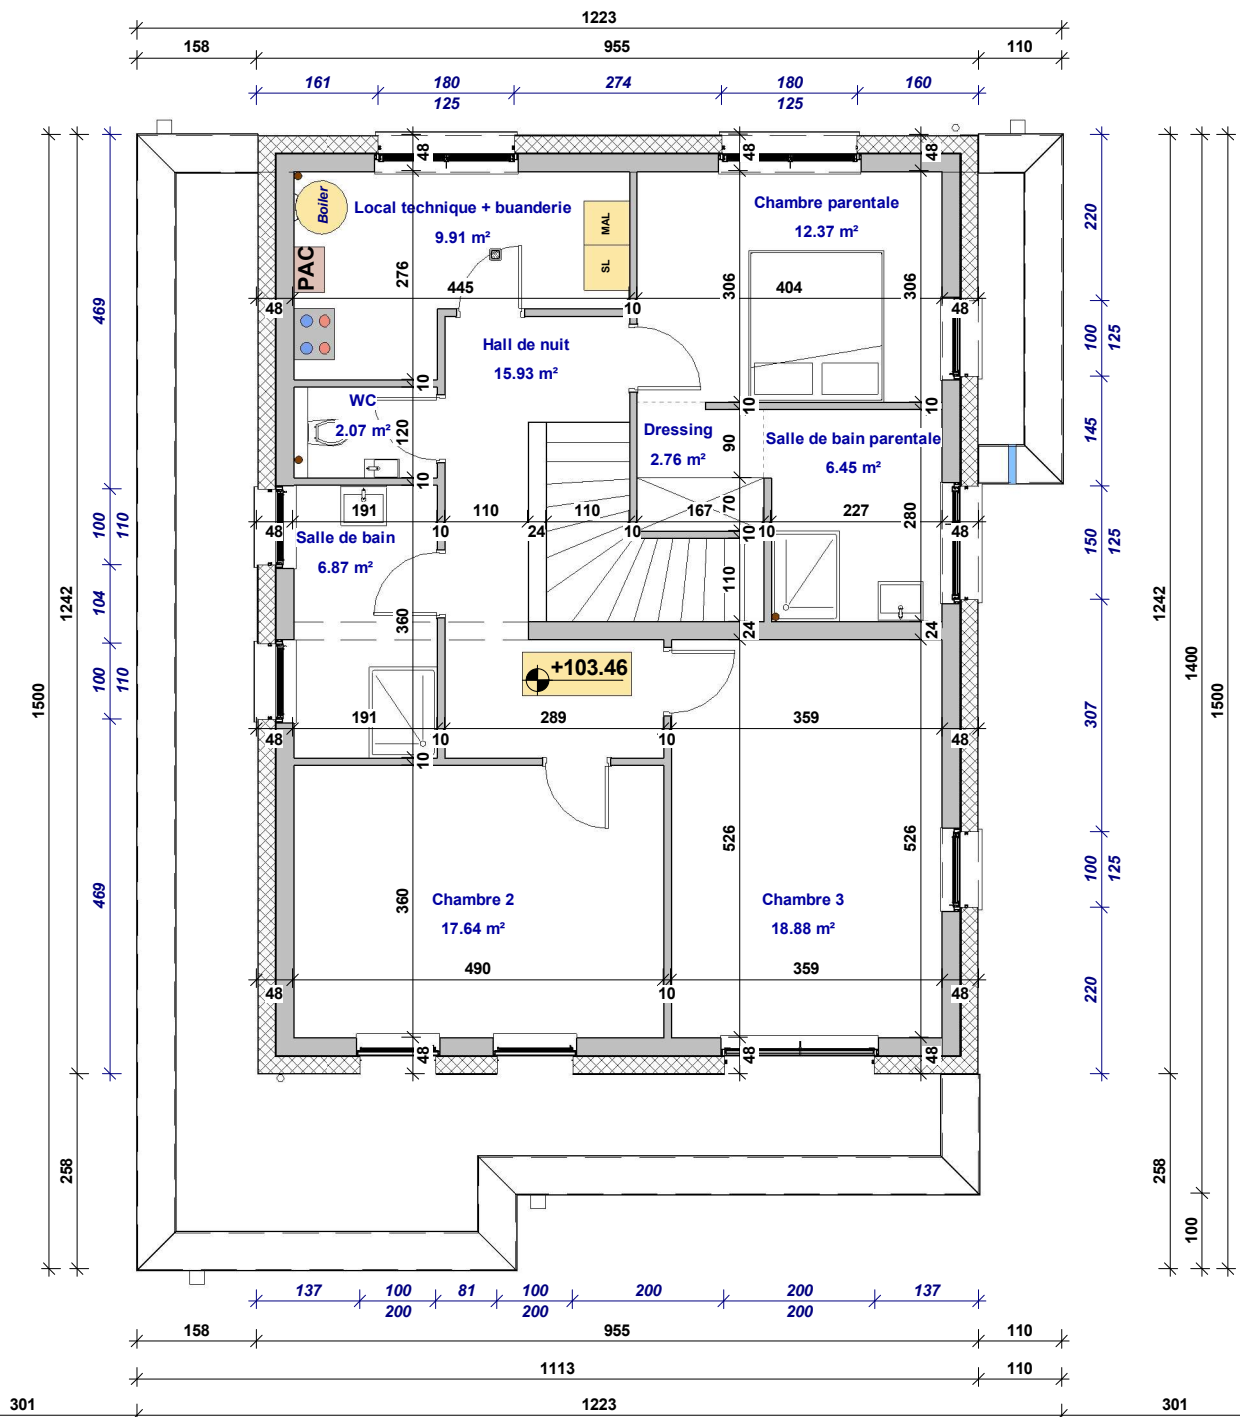

2. 1er Etage

Ech : 1 : 100

Date indice : 15.07.22

Indice : 0000



54, Rue Charles Martel
 L-2134 Luxembourg
 Tél. 25 26 03 - Fax 25 26 09

H A S S E L
 CONSTRUCTION D'UNE MAISON UNIFAMILIALE

Avant-projet

Maître
 d'Ouvrage :

Lot: - Date : 15 Juillet 2022

Numéro de la feuille: 2 Echelle: 1 : 100