

1 Sous-sol
 Ech : 1 : 100



EDIFICA


54, Rue Charles Martel
 L-2134 Luxembourg
 Tél. 25 26 03 - Fax 25 26 09

WINTRANGE

Etude d'une Maison Unifamiliale

Maitre d'Ouvrage :

Lot:	-	Date :	01 Juillet 2020
Numéro de la feuille:	01	Echelle:	1 : 100

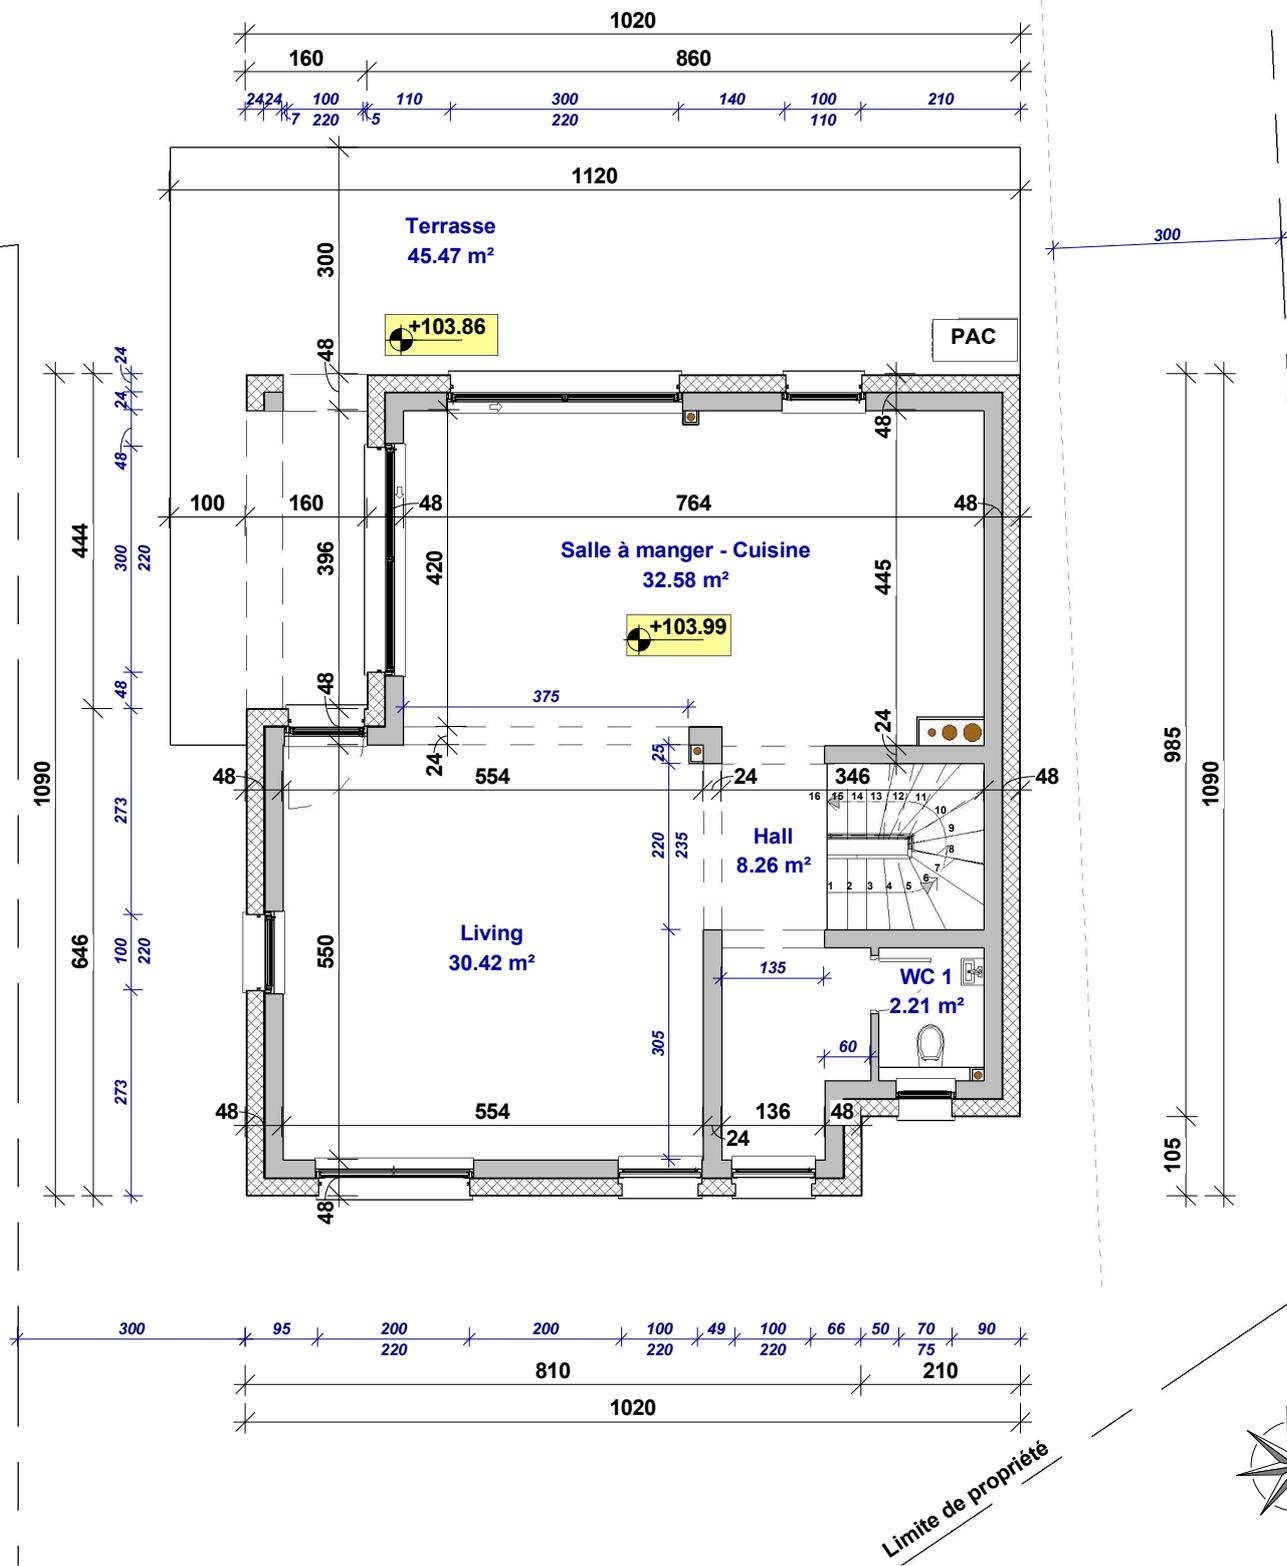

1 Rez-de-Chaussée
Ech : 1 : 100





54, Rue Charles Martel
L-2134 Luxembourg
Tél. 25 26 03 - Fax 25 26 09

WINTRANGE
Etude d'une Maison Unifamiliale

Maître
d'Ouvrage :

Lot:	-	Date:	01 Juillet 2020
Numéro de la feuille:	02	Echelle:	1 : 100

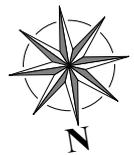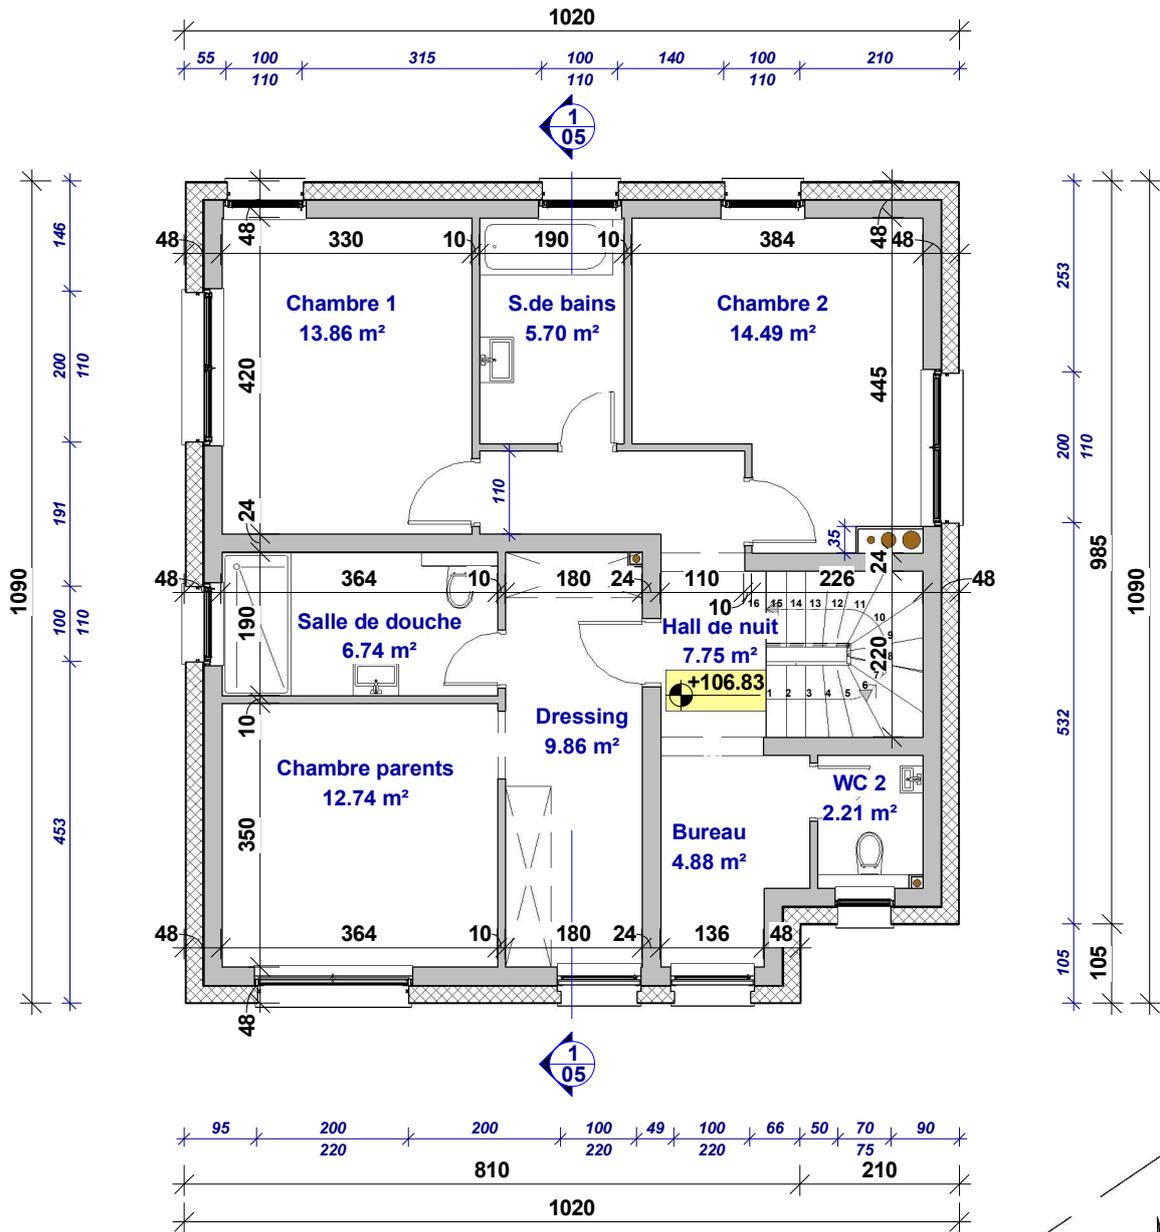

1 1er Etage
Ech : 1 : 100







54, Rue Charles Martel
L-2134 Luxembourg
Tél. 25 26 03 - Fax 25 26 09

WINTRANGE

Etude d'une Maison Unifamiliale

Maître
d'Ouvrage :

Lot:	-	Date :	01 Juillet 2020
Numéro de la feuille:	03	Echelle:	1 : 100

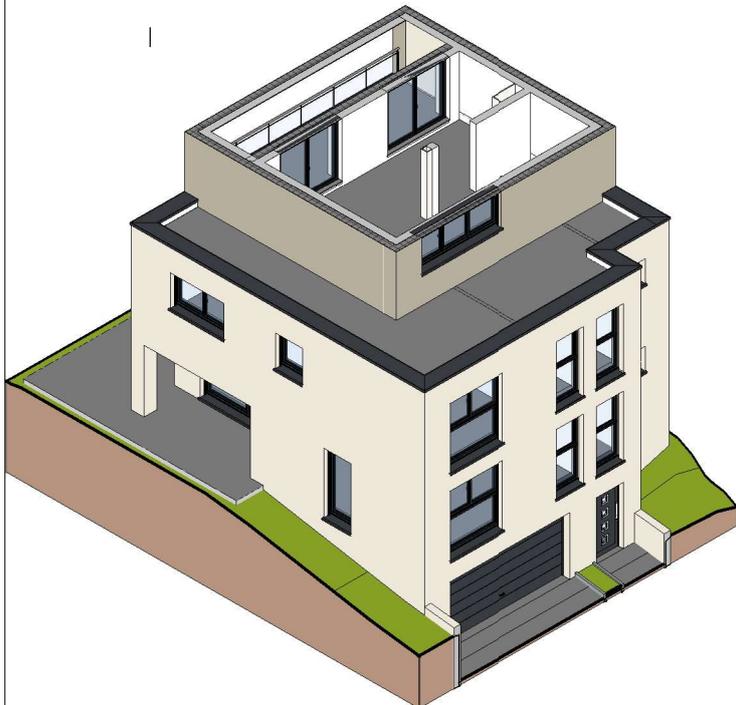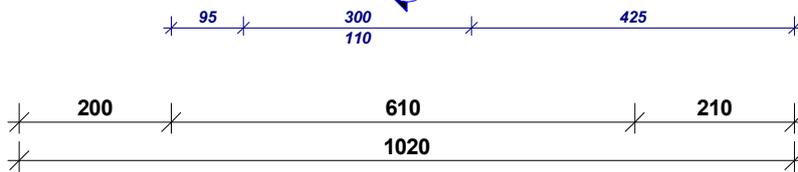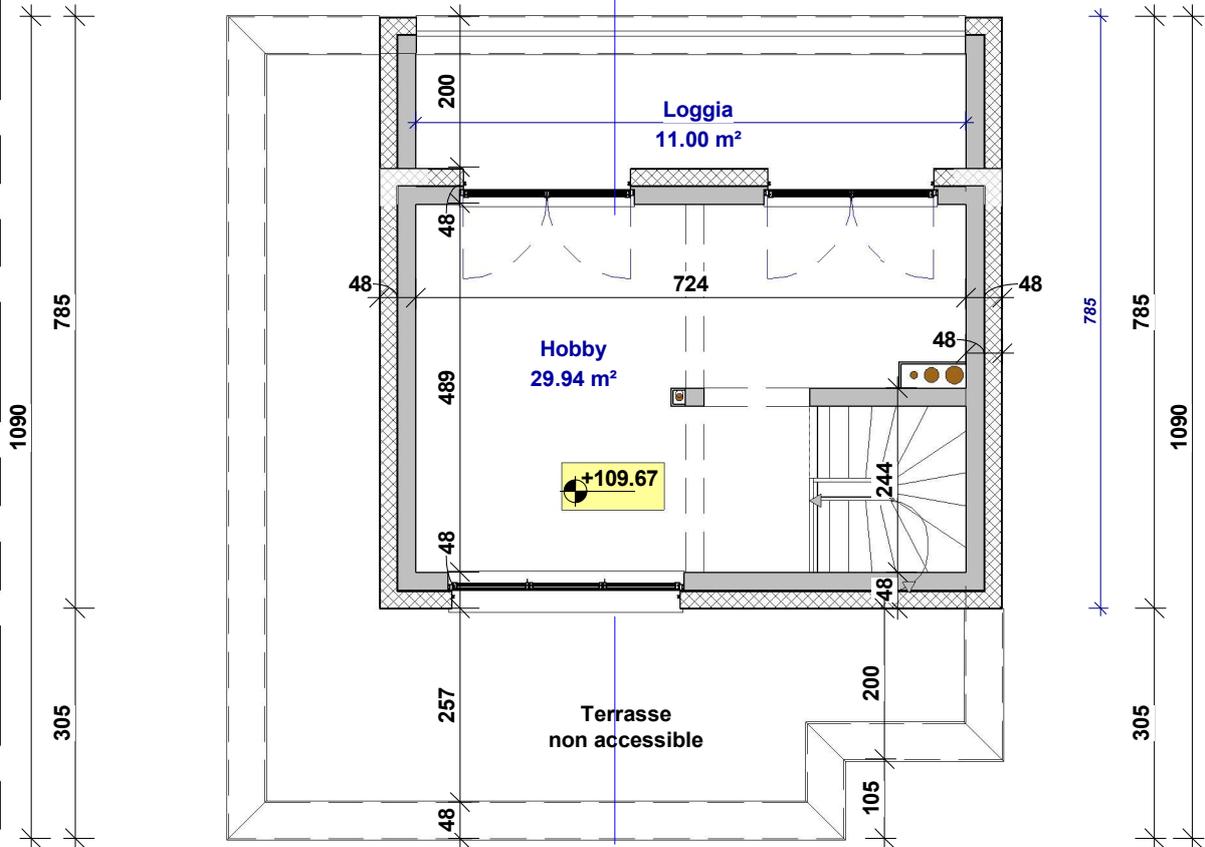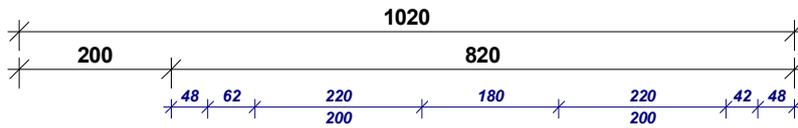

1 Combles
Ech : 1 : 100



54, Rue Charles Martel
L-2134 Luxembourg
Tél. 25 26 03 - Fax 25 26 09

WINTRANGE
Etude d'une Maison Unifamiliale

Maitre d'Ouvrage :

Lot:	-	Date :	01 Juillet 2020
Numéro de la feuille:	04	Echelle:	1 : 100