

300

1020

Limite de propriété

Limite de propriété



1

Façade Principale

Ech : 1 : 100

Limite de propriété

Limite de propriété



2

Façade arrière

Ech : 1 : 100




54, Rue Charles Martel
L-2134 Luxembourg
Tél. 25 26 03 - Fax 25 26 09

WINTRANGE


Etude d'une Maison Unifamiliale

Maître d'Ouvrage :

Lot:	-	Date :	01 Juillet 2020
Numéro de la feuille:	06	Echelle:	1 : 100

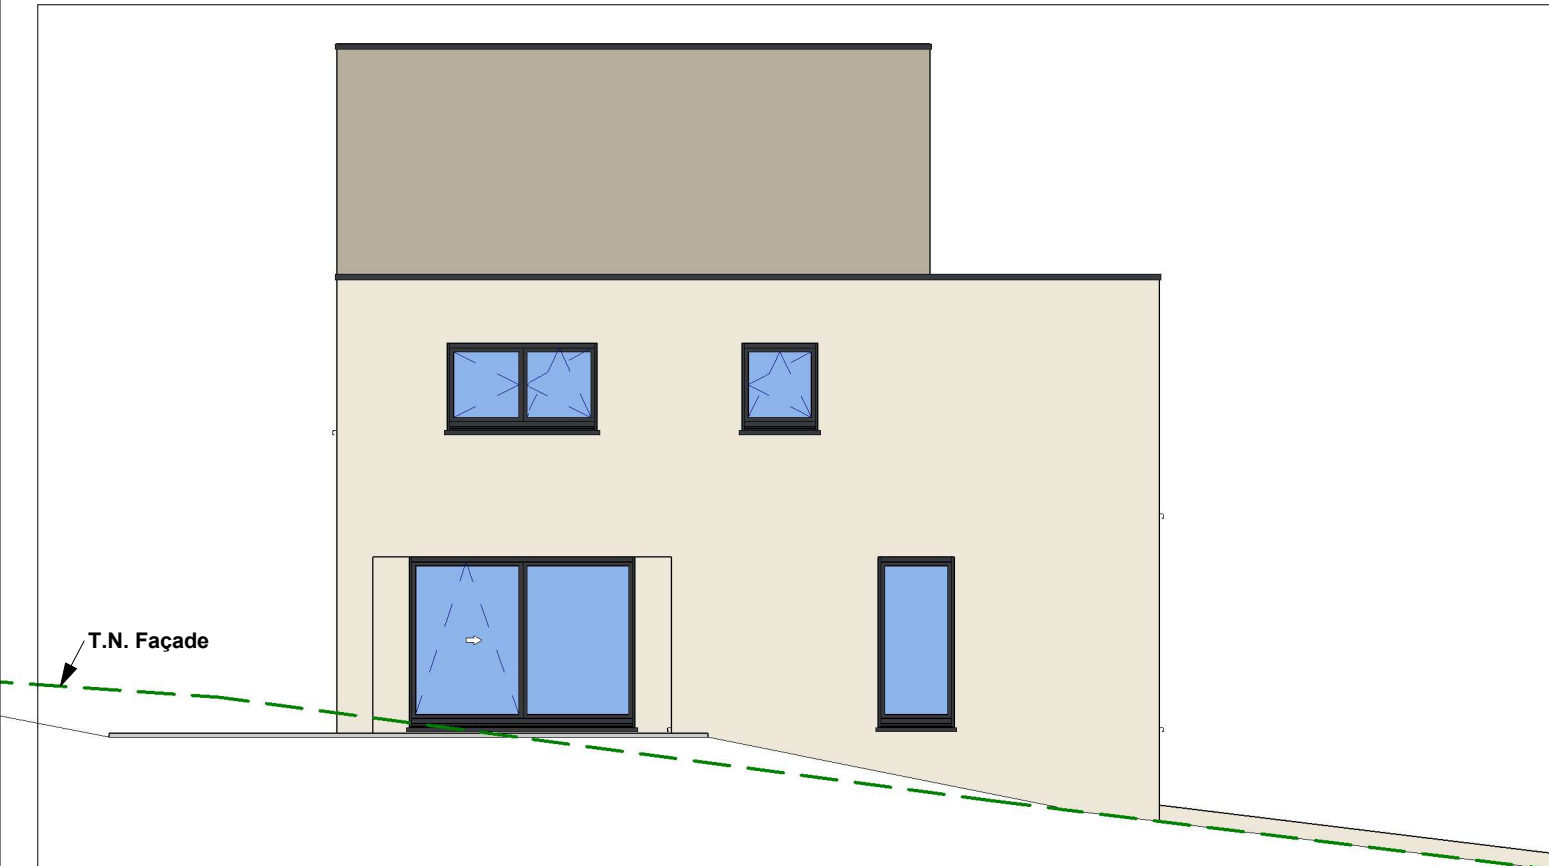

1 Façade latérale gauche
Ech : 1 : 100

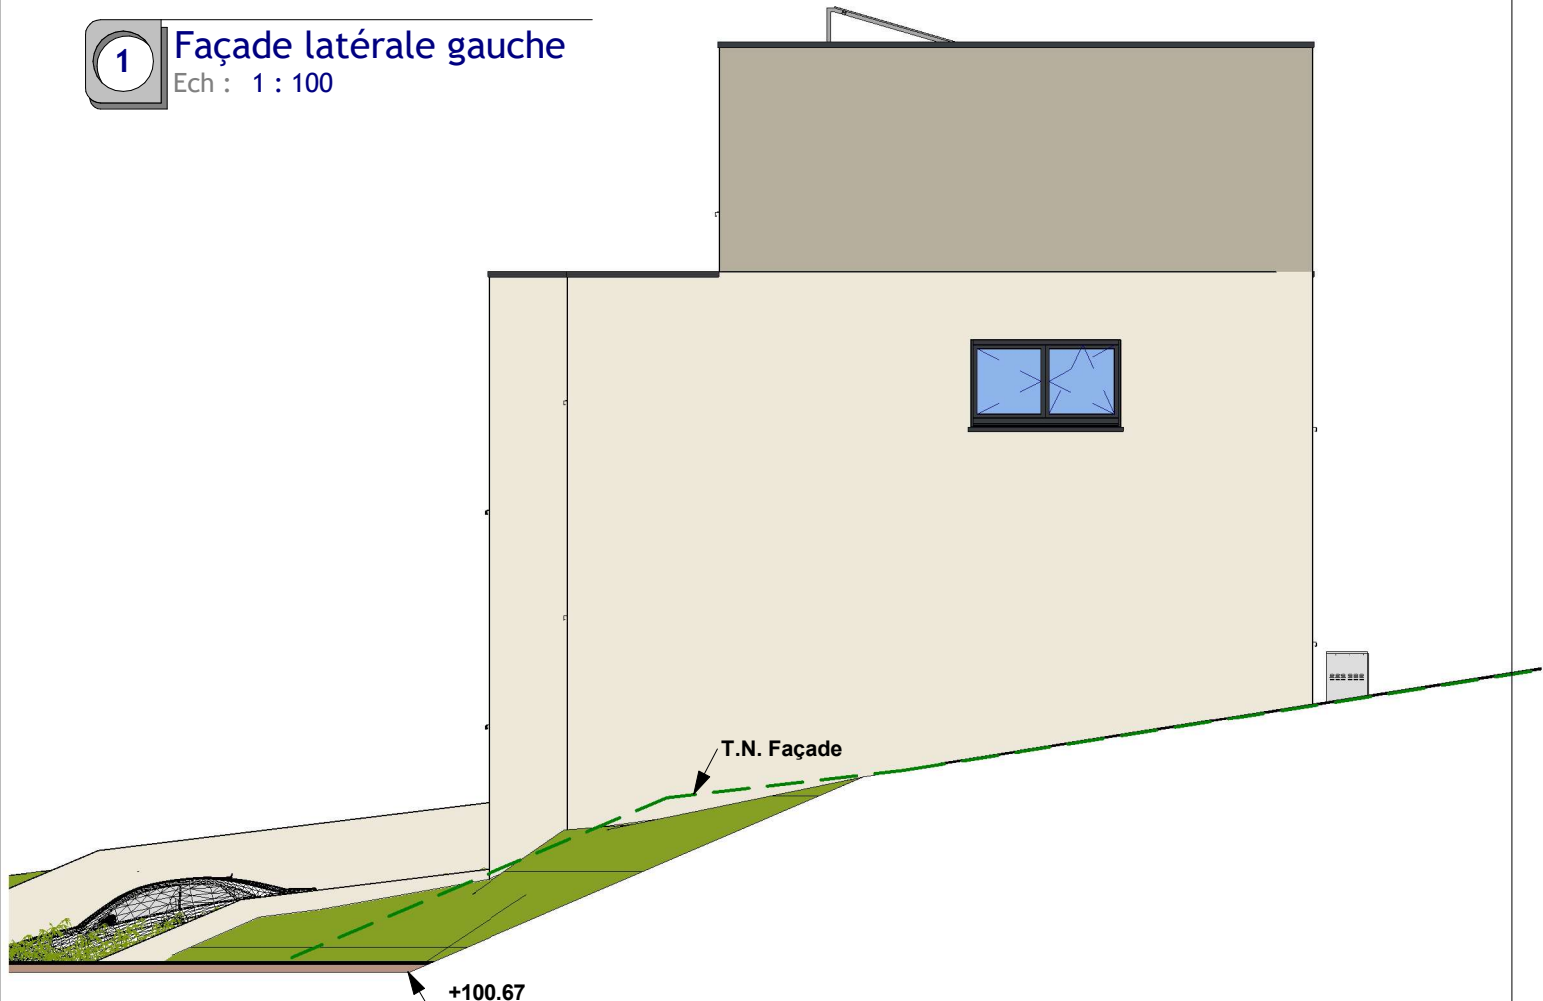

2 Façade latérale droite
Ech : 1 : 100



54, Rue Charles Martel
L-2134 Luxembourg
Tél. 25 26 03 - Fax 25 26 09

WINTRANGE

Etude d'une Maison Unifamiliale

Maitre
d'Ouvrage :

Lot:	-	Date :	01 Juillet 2020
Numéro de la feuille:	07	Echelle:	1 : 100