



5. Façade avant
Ech : 1 : 100

Date indice : 15.07.22

54, Rue Charles Martel
L-2134 Luxembourg
Tél. 25 26 03 - Fax 25 26 09

Indice : 0000

H A S S E L
CONSTRUCTION D'UNE MAISON UNIFAMILIALE
Avant-projet

Maitre
d'Ouvrage :

Lot:	-	Date :	15 Juillet 2022
Numéro de la feuille:	5	Echelle:	1 : 100



6. Façade arrière
Ech : 1 : 100

Date indice : 15.07.22

Indice : 0000




54, Rue Charles Martel
L-2134 Luxembourg
Tél. 25 26 03 - Fax 25 26 09

H A S S E L
CONSTRUCTION D'UNE MAISON UNIFAMILIALE
Avant-projet

Maître d'Ouvrage :

Lot:	-	Date :	15 Juillet 2022
Numéro de la feuille:	6	Echelle:	1 : 100

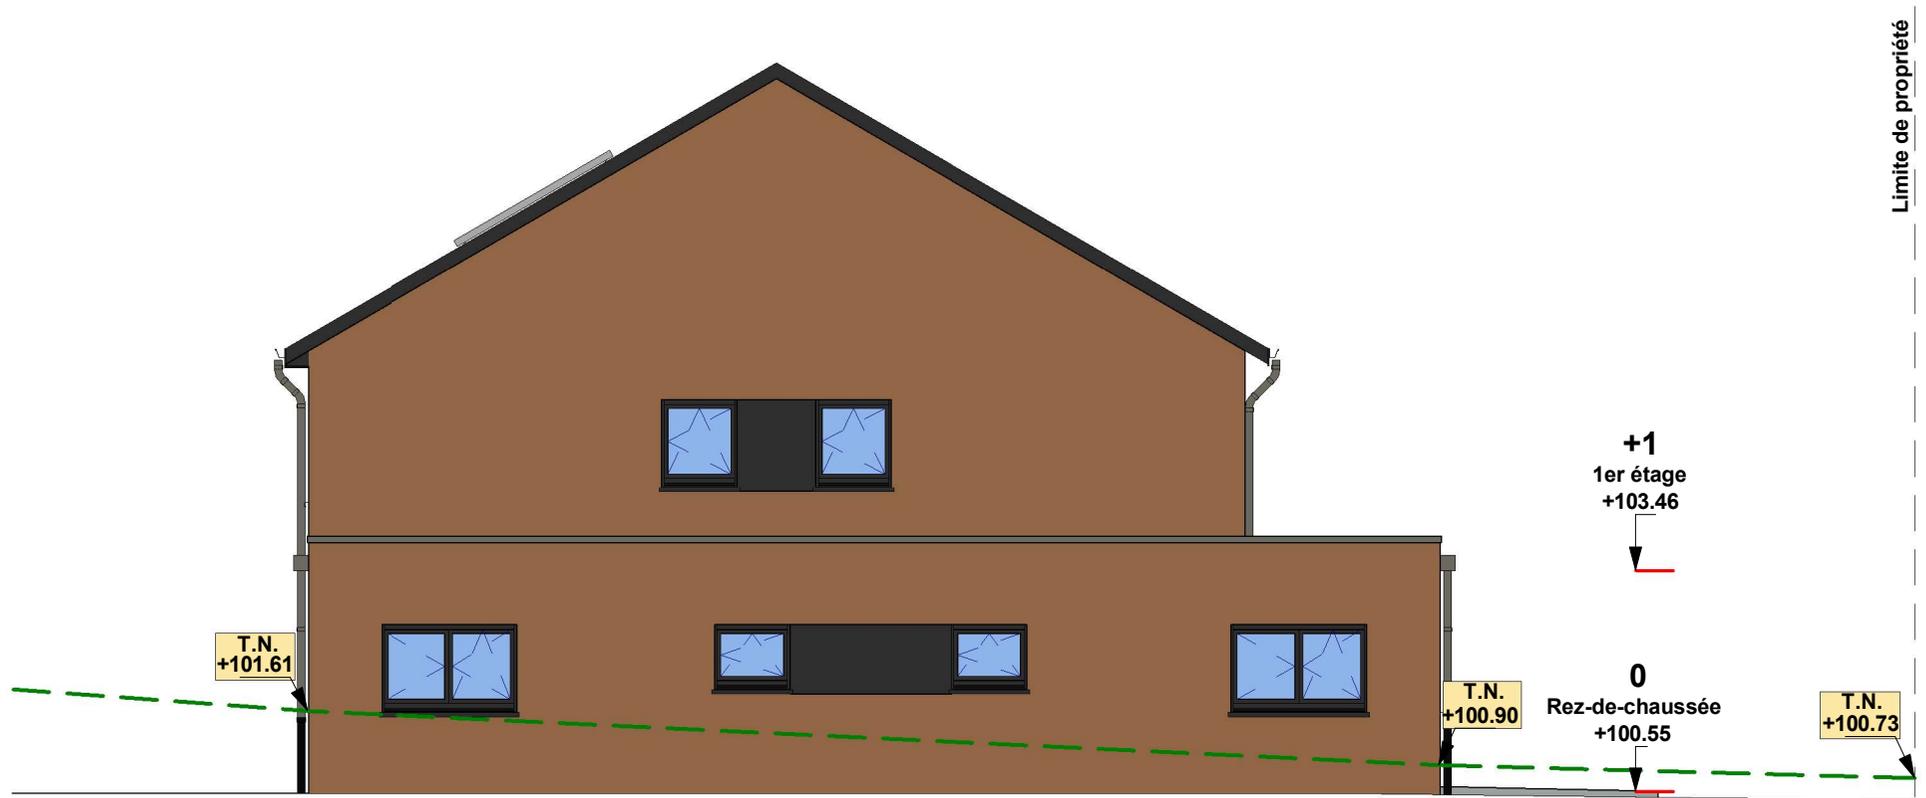

1 7. Façade latérale gauche
Ech : 1 : 100

Date indice : 15.07.22		Indice : 0000	
 54, Rue Charles Martel L-2134 Luxembourg Tél. 25 26 03 - Fax 25 26 09		H A S S E L CONSTRUCTION D'UNE MAISON UNIFAMILIALE Avant-projet	
		Maître d'Ouvrage :	
Lot:	-	Date :	15 Juillet 2022
Numéro de la feuille:	7	Echelle:	1 : 100



8. Façade latérale droite

Ech : 1 : 100

Date indice : 15.07.22

Indice : 0000



54, Rue Charles Martel
L-2134 Luxembourg
Tél. 25 26 03 - Fax 25 26 09

H A S S E L
CONSTRUCTION D'UNE MAISON UNIFAMILIALE

Avant-projet

Maitre
d'Ouvrage :

Lot:	-	Date :	15 Juillet 2022
Numéro de la feuille:	8	Echelle:	1 : 100