


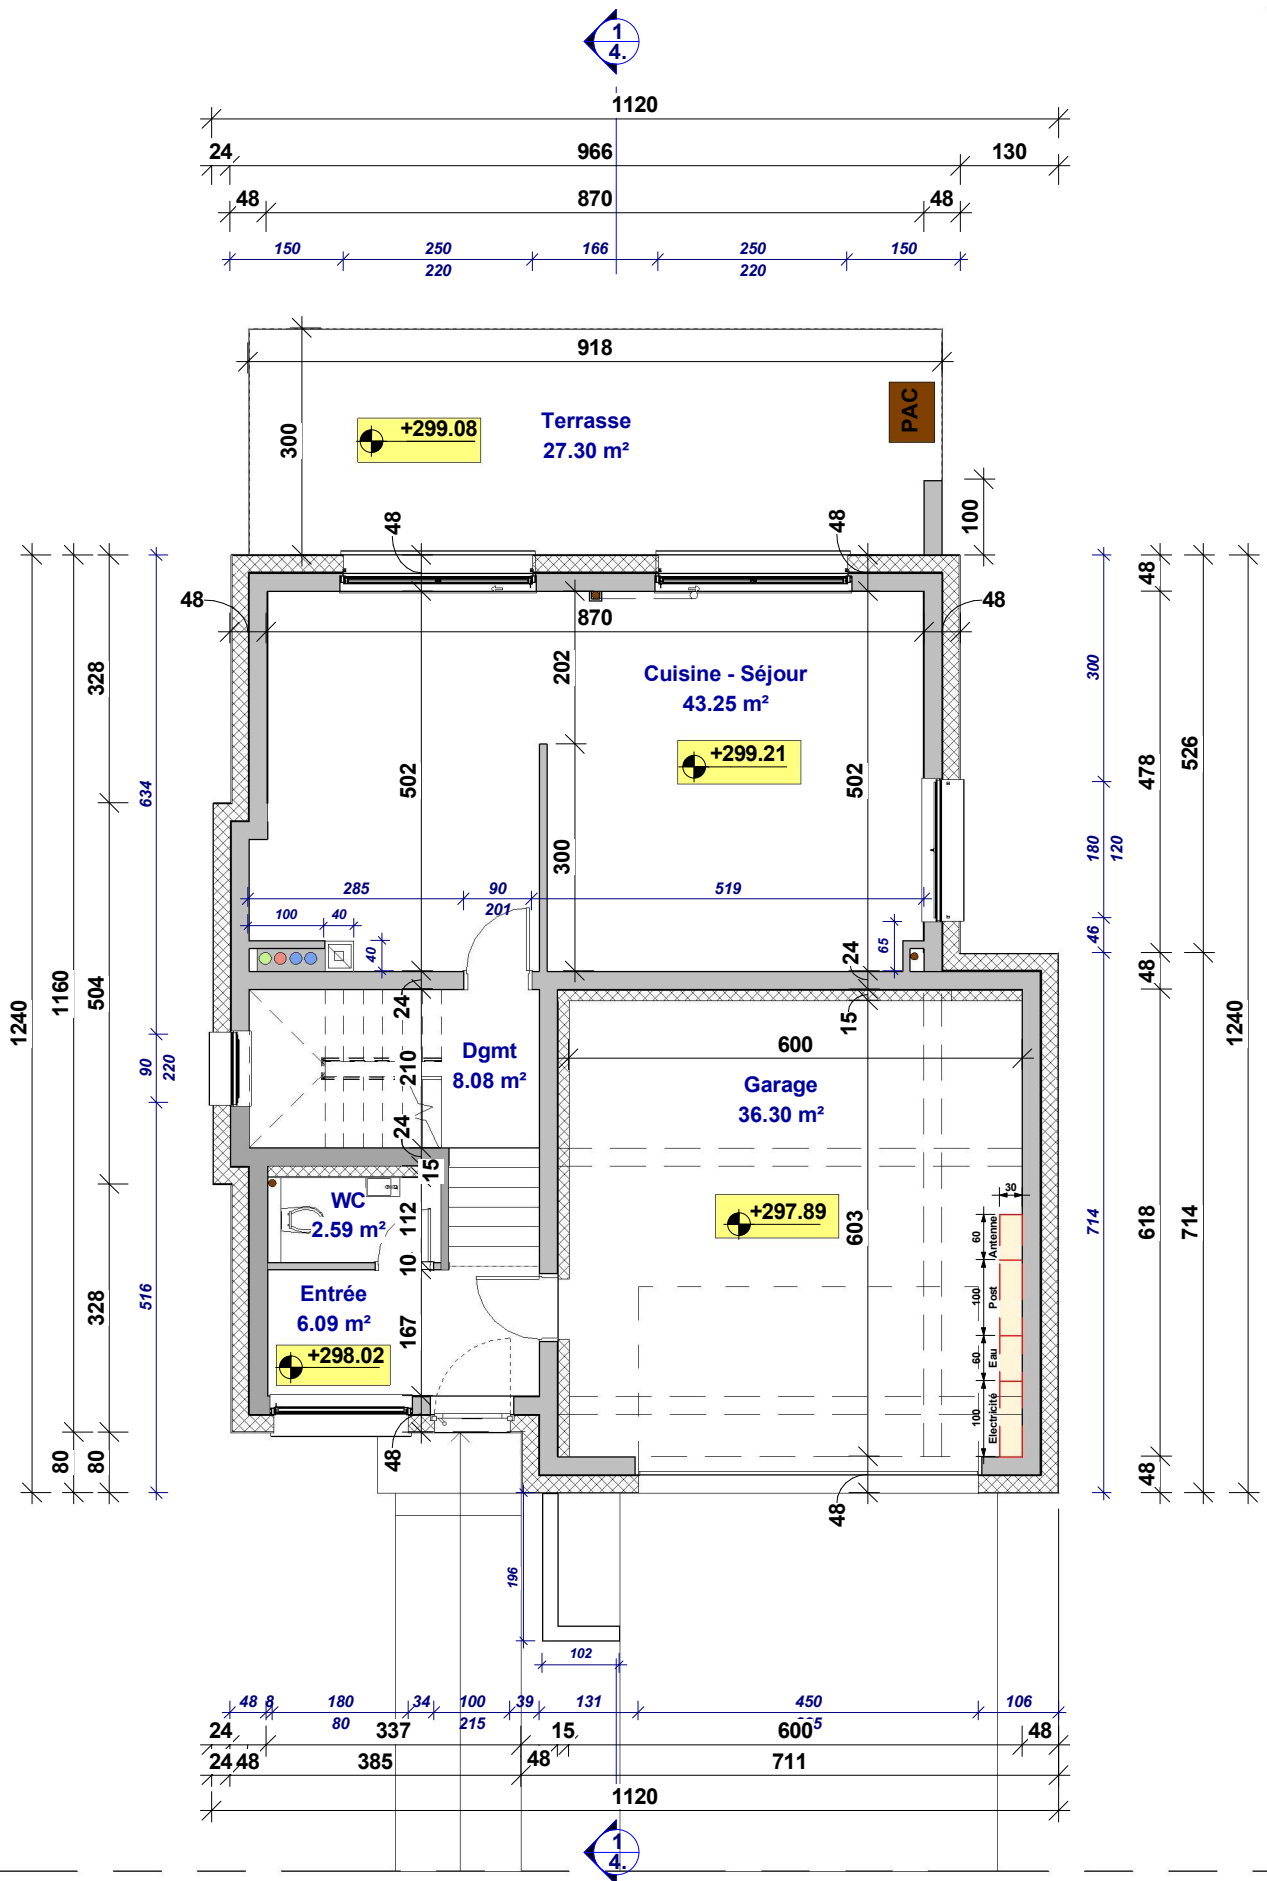

1. RDC

Ech : 1 : 100

Date indice : 25.01.22

Indice : 0000



54, Rue Charles Martel
L-2134 Luxembourg
Tél. 25 26 03 - Fax 25 26 09

H A S S E L
CONSTRUCTION D'UNE MAISON UNIFAMILIALE
Avant-Projet


Maître
d'Ouvrage :

Lot: Lot 4

Date : 25 Janvier 2022

Numéro de la feuille: 1.

Echelle: 1 : 100

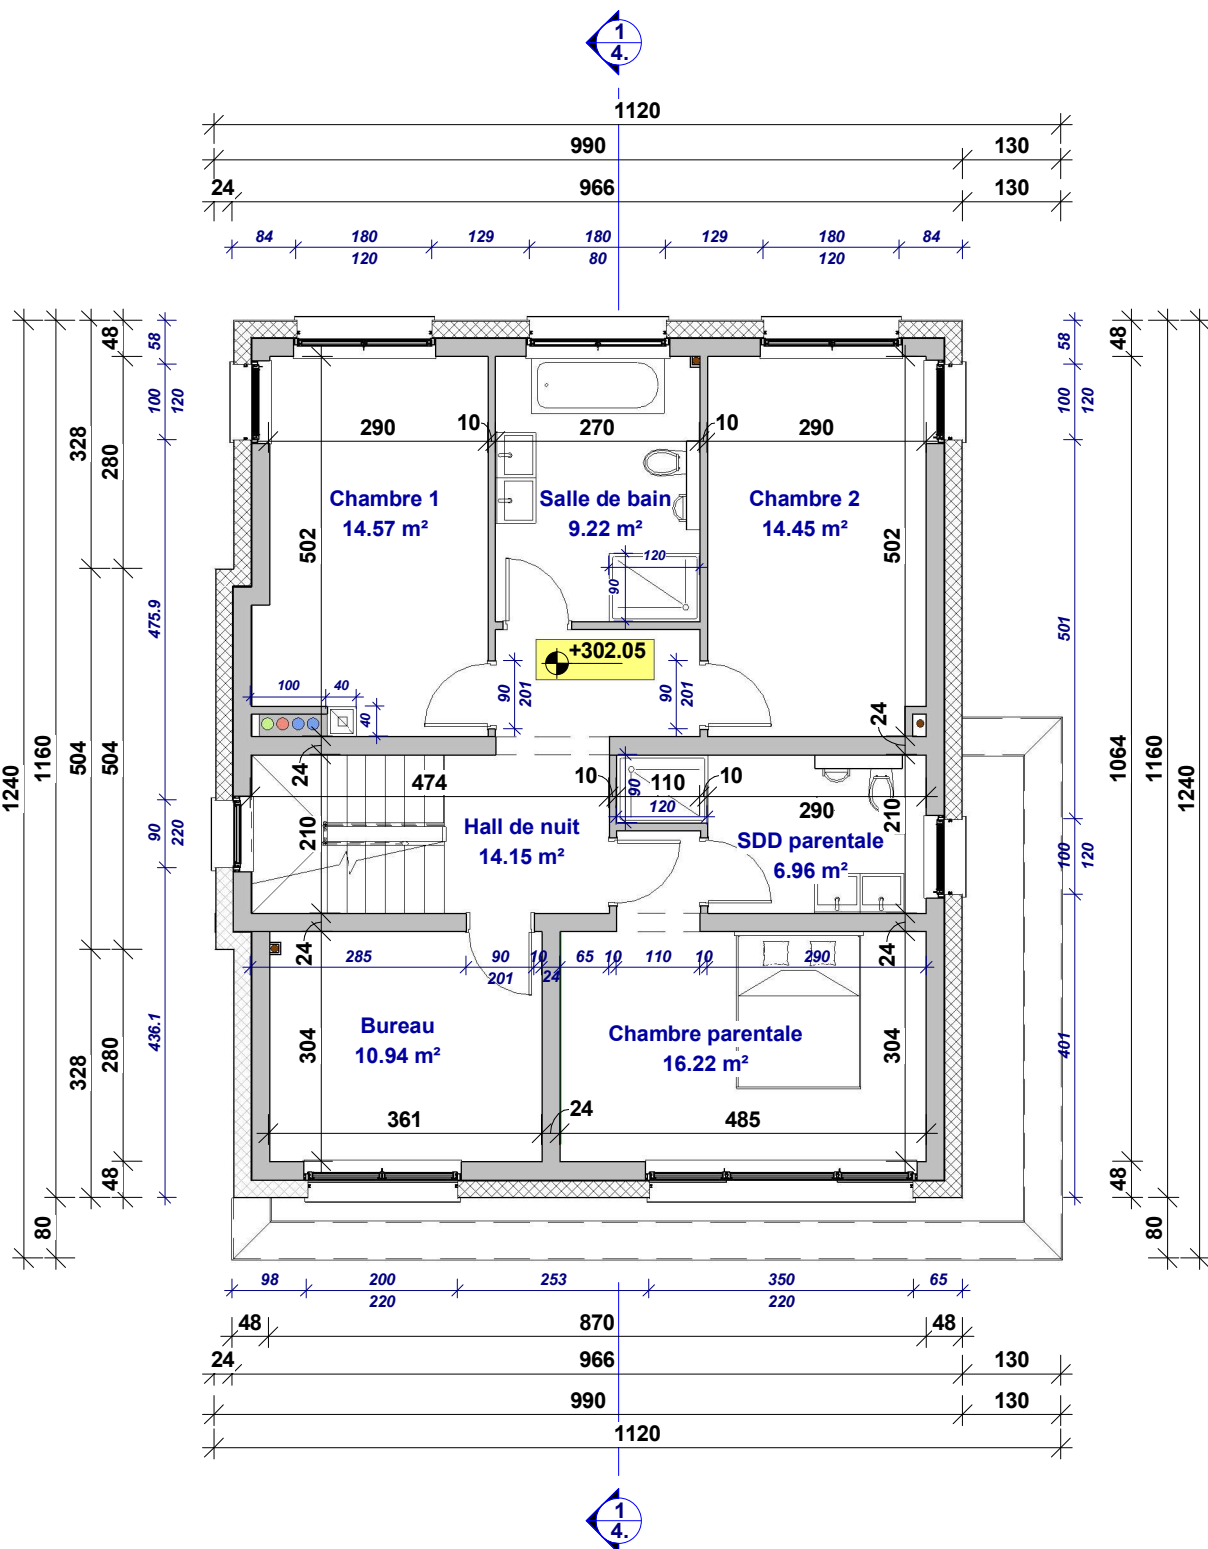

2. 1er Etage

Ech : 1 : 100

Date indice : 25.01.22

Indice : 0000



54, Rue Charles Martel
L-2134 Luxembourg
Tél. 25 26 03 - Fax 25 26 09

H A S S E L
CONSTRUCTION D'UNE MAISON UNIFAMILIALE
Avant-Projet


Maître
d'Ouvrage :

Lot: Lot 4

Date : 25 Janvier 2022

Numéro de la feuille: 2.

Echelle: 1 : 100

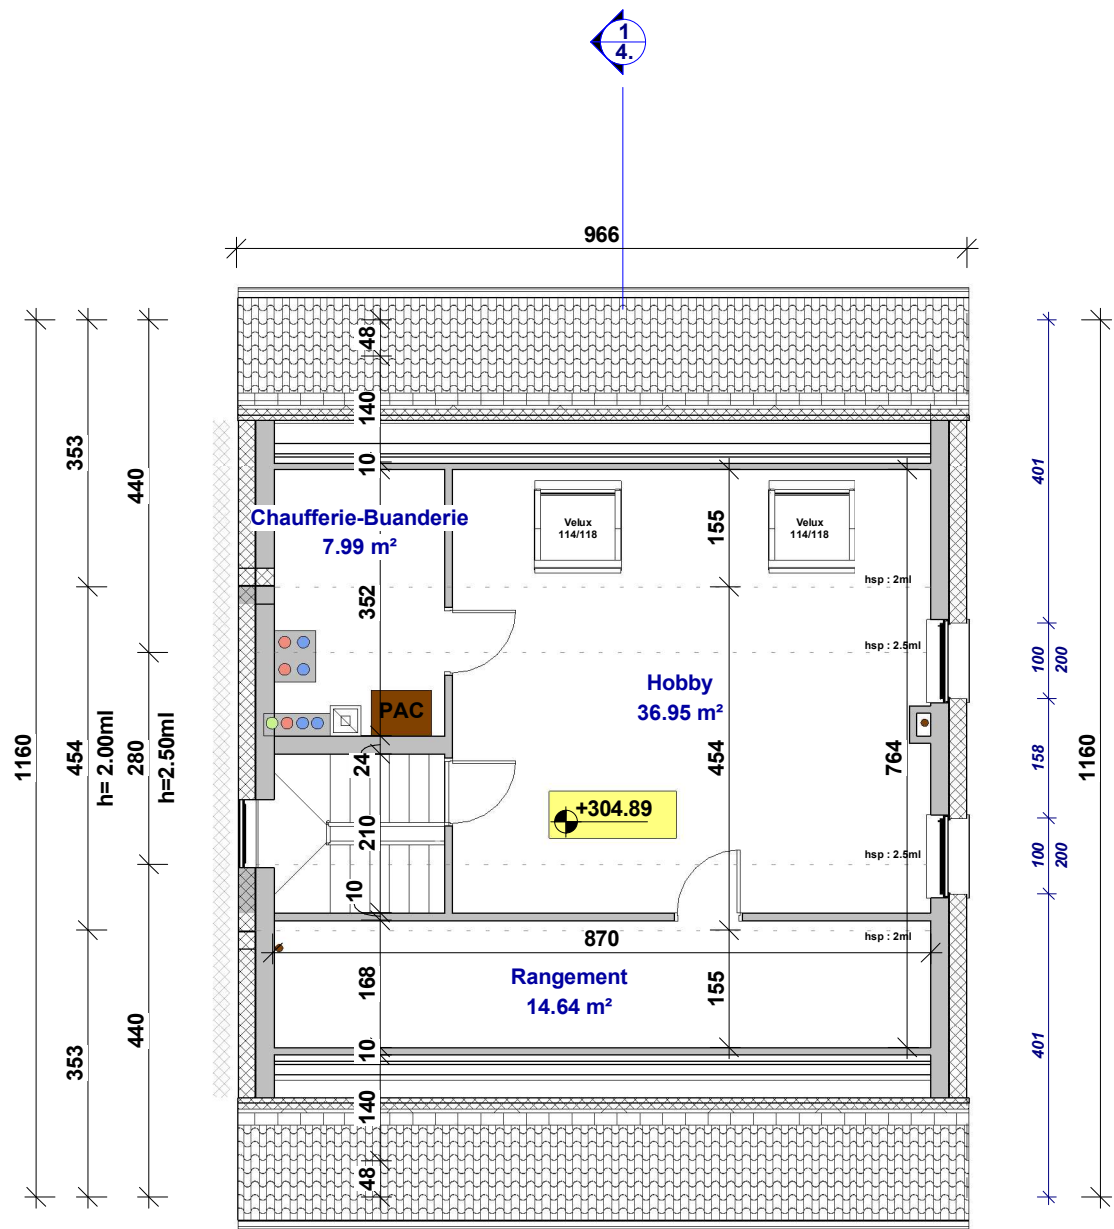

3. Combles

Ech : 1 : 100

Date indice : 25.01.22

Indice : 0000



54, Rue Charles Martel
L-2134 Luxembourg
Tél. 25 26 03 - Fax 25 26 09

H A S S E L

CONSTRUCTION D'UNE MAISON UNIFAMILIALE

Avant-Projet

Maître
d'Ouvrage :

Lot: Lot 4

Date : 25 Janvier 2022

Numéro de la feuille: 3.

Echelle: 1 : 100