






2 C.4 2ème étage  
Ech. : 1 : 50

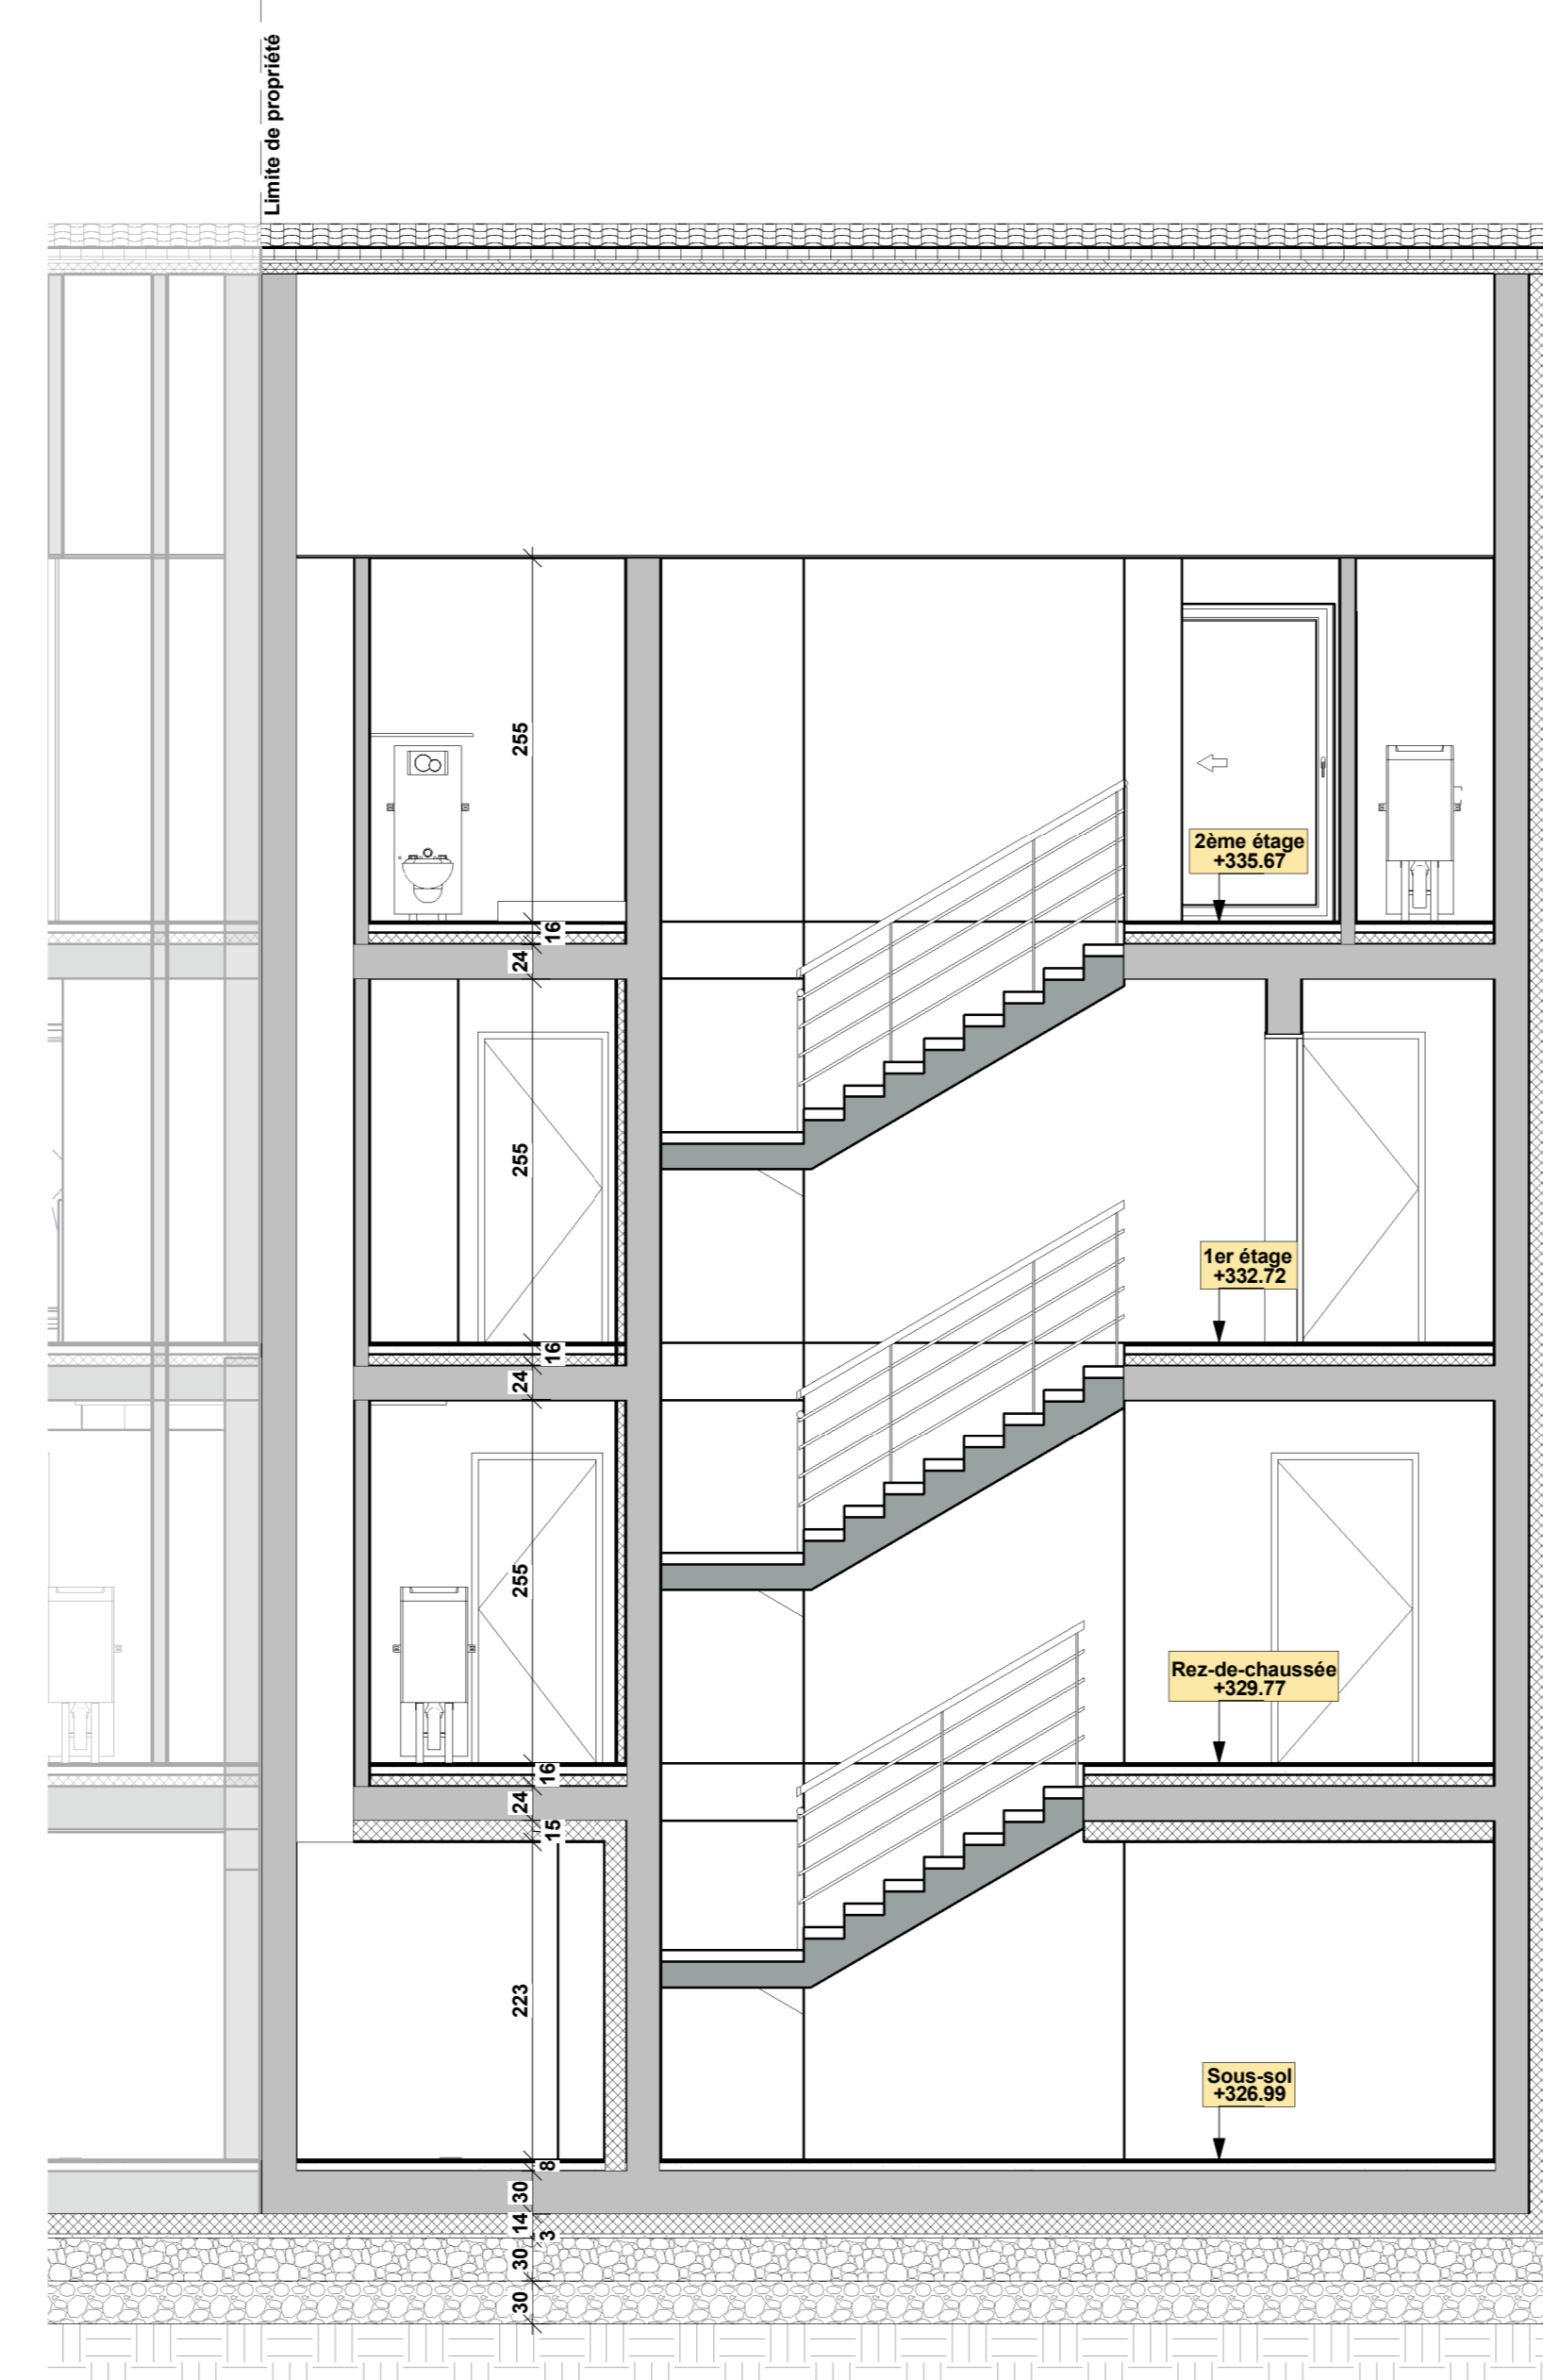


4 C6. Coupe B-B  
Ech. : 1 : 50



5 C7. Façade avant  
Ech. : 1 : 50



6 C8. Façade arrière  
Ech. : 1 : 50

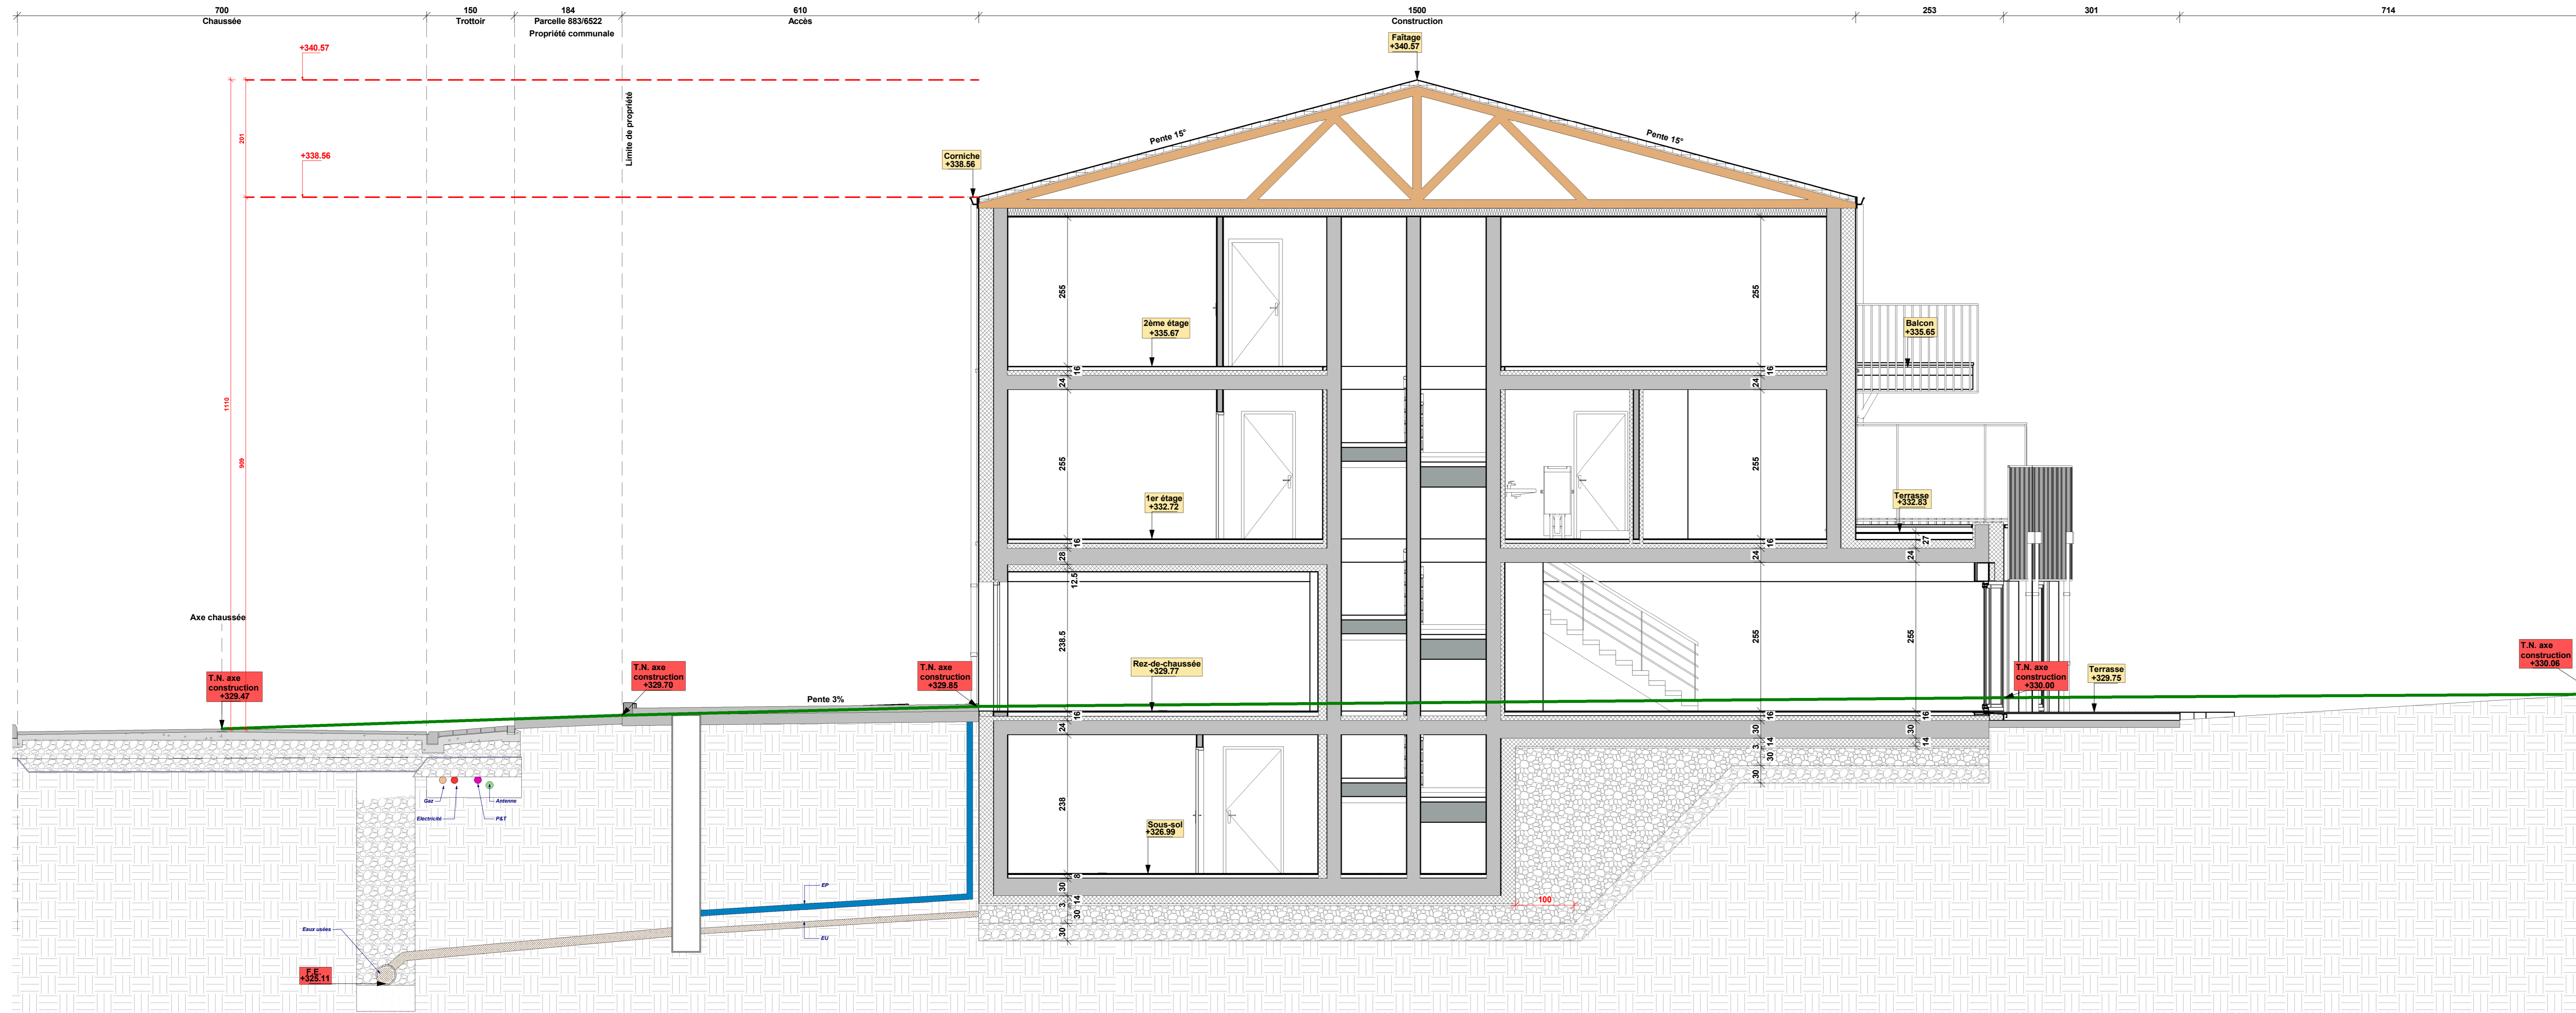

1 C5. Coupe A-A  
Ech. : 1 : 50

DATE:	MODIFICATION:	Indice:

PROJET	CONSTRUCTION D'UNE MAISON BIFAMILIALE à LEUDELANGE 17B, Rue de Bettembourg Section "A" de LEUDELANGE Commune de LEUDELANGE Parcelles n°883/8205	
--------	--	--

MAITRE DE L'OUVRAGE	ETS MULHEIMS 2, Rue de Waldbredimus L-5680 DAHLEIM	DATE: SIGNATURE:
---------------------	--	---------------------

ARCHITECTE	<b>MOSTAJO</b> architecte 10, Rue Van Bechel L-4949 BASCHARHANGE	DATE: SIGNATURE:
------------	---	---------------------

CONSTRUCTEUR	<b>EDIFICA</b>	N° PLAN: DESSINE / DATE: CONTROLE / DATE: DATE: 10 Novembre 2025
--------------	----------------	--

DOCUMENT	PLANS CONSTRUCTION VUES EN PLAN, COUPES, FAÇADES	ECHELLE: 1/2500 1/75 1/500 1/50 1/200
----------	--	--