Surface plancher

Nom	Surface
1er étage	88.51 m²
Combles	83.69 m²
Total général: 2	172.20 m²

Surface annexe

Nom	Surface
RDC	80.48 m²
Total général: 1	80.48 m²

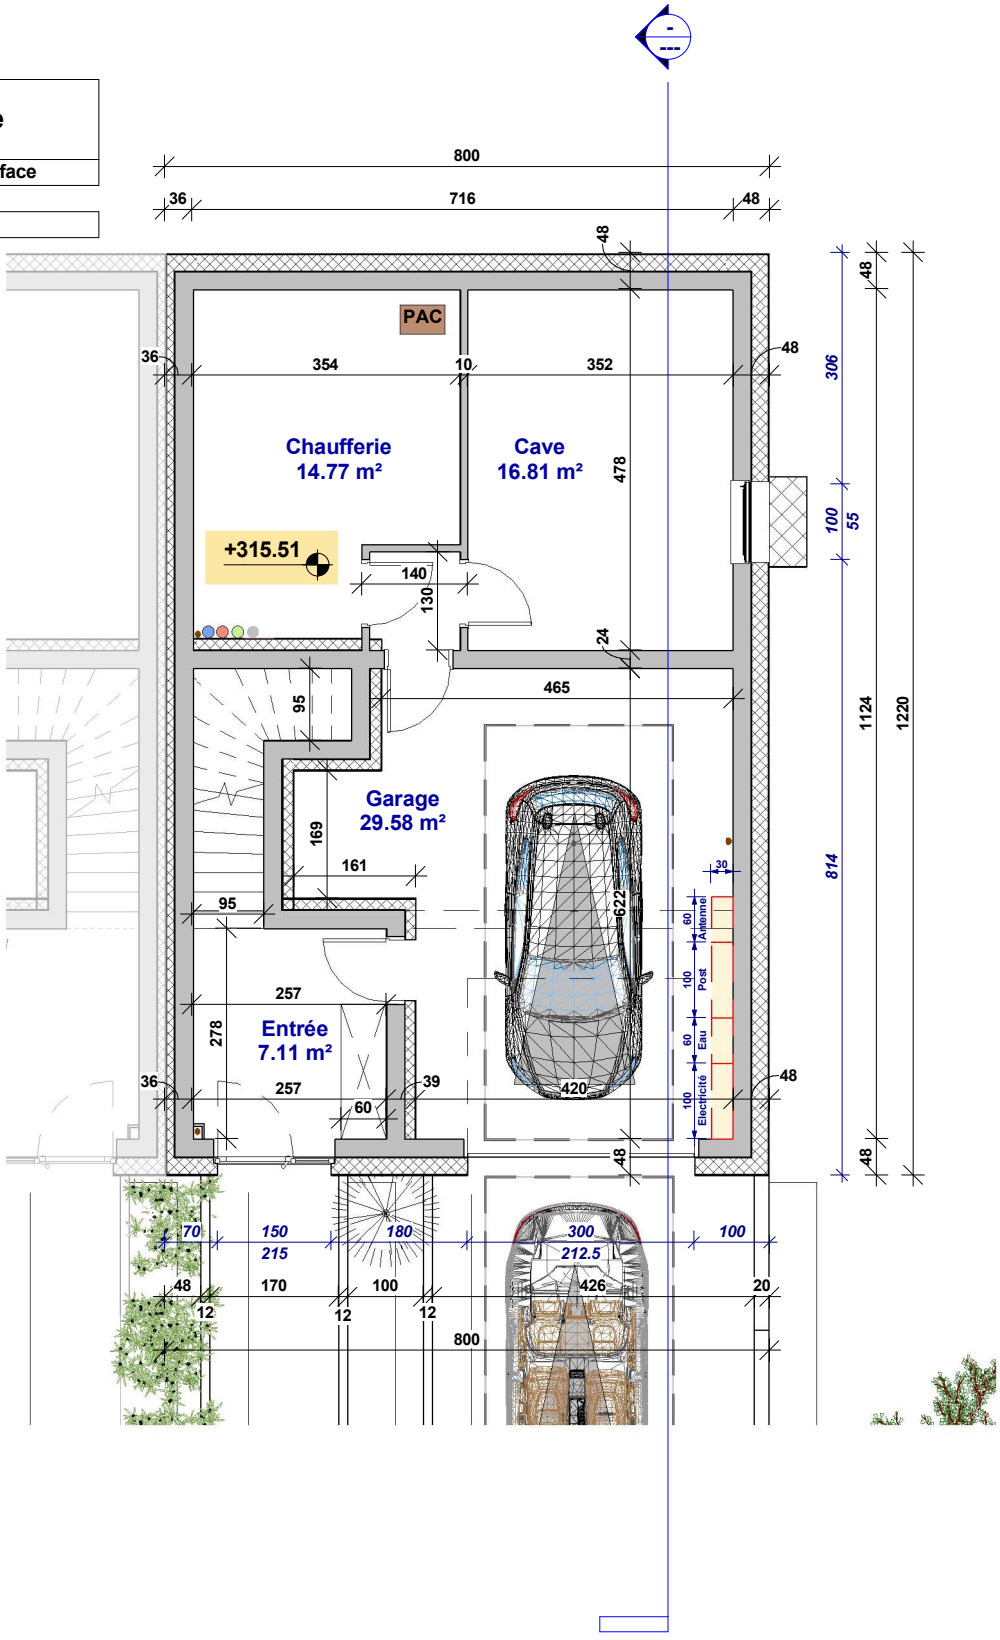

1 1.0 - Rez-de-chaussée
Ech : 1 : 100

Date indice : 29.11.21	Indice : 0000

EDIFICA
54, Rue Charles Martel
L-2134 Luxembourg
Tél. 25 26 03 - Fax 25 26 09

GARNICH

Etude de deux maisons jumelées

Avant-projet

Maître d'Ouvrage : -

Lot:	2	Date :	29 Novembre 2021
Numéro de la feuille:	1.0	Echelle:	1 : 100

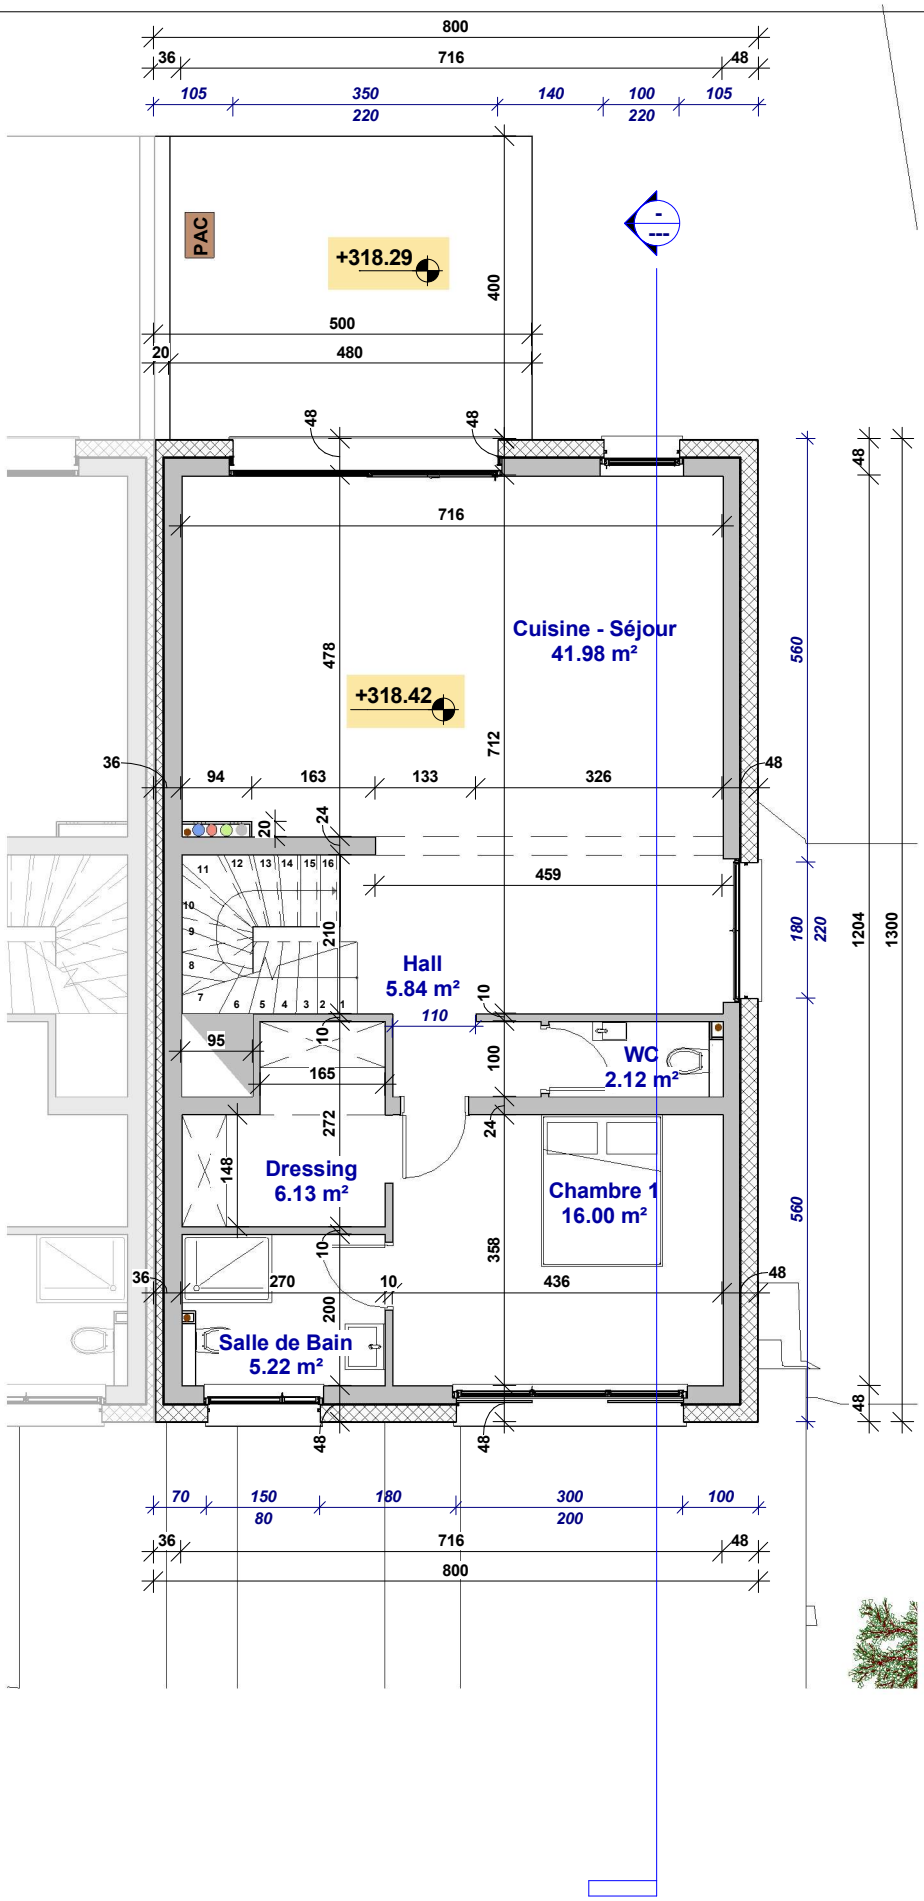

2.0 - 1er étage

Ech : 1 : 100

Date indice : 29.11.21

Indice : 0000

EDIFICA
54, Rue Charles Martel
L-2134 Luxembourg
Tél. 25 26 03 - Fax 25 26 09

GARNICH

Etude de deux maisons jumelées

Avant-projet

Maître d'Ouvrage : -

Lot:	2	Date :	29 Novembre 2021
Numéro de la feuille:	2.0	Echelle:	1 : 100

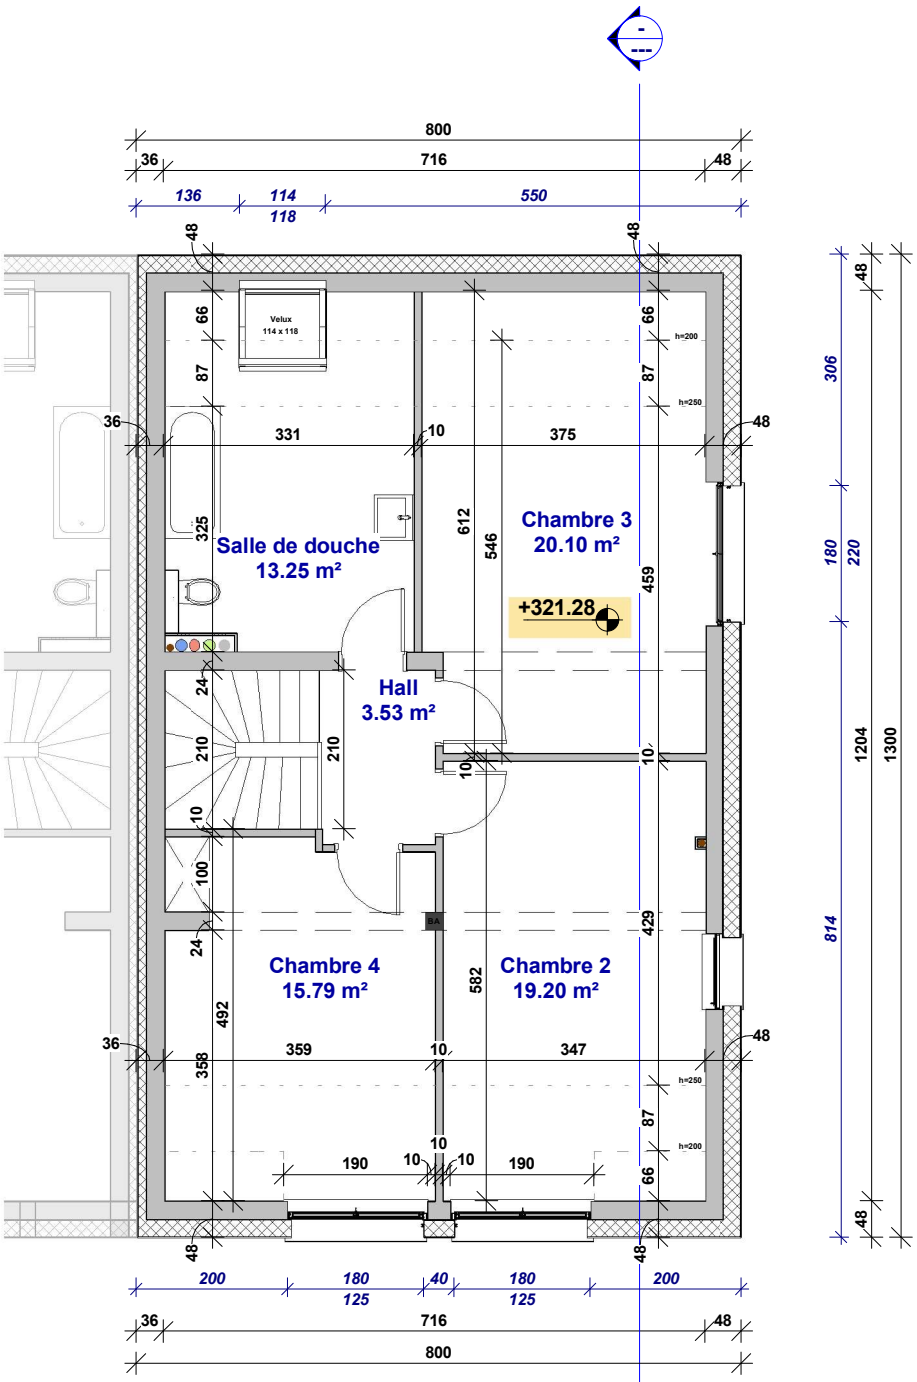

1 3.0 - Combles

Ech : 1 : 100

Date indice : 29.11.21	Indice : 0000

EDIFICA
54, Rue Charles Martel
L-2134 Luxembourg
Tél. 25 26 03 - Fax 25 26 09

GARNICH

Etude de deux maisons jumelées

Avant-projet

Maître d'Ouvrage : -

Lot:	2	Date :	29 Novembre 2021
Numéro de la feuille:	3.0	Echelle:	1 : 100